
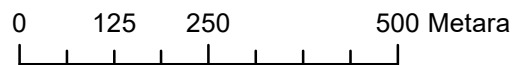


**Program raspolaganja**

- katastarska čestica predviđena za zakup
- katastarska čestica predviđena za prodaju
- katastarska čestica predviđena za povrat
- sustav navodnjavanja
- granica građevinskog i izdvojenog građevinskog područja
- granice katastarskih općina

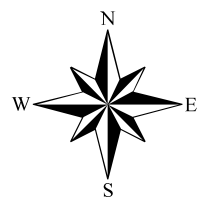


M 1:10.000


**OPĆINA SVETI ĐURĐ**

**PK-1**

kopija katastarskog plana


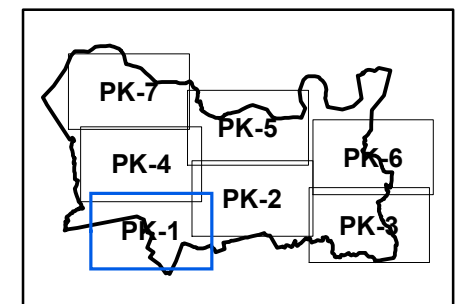




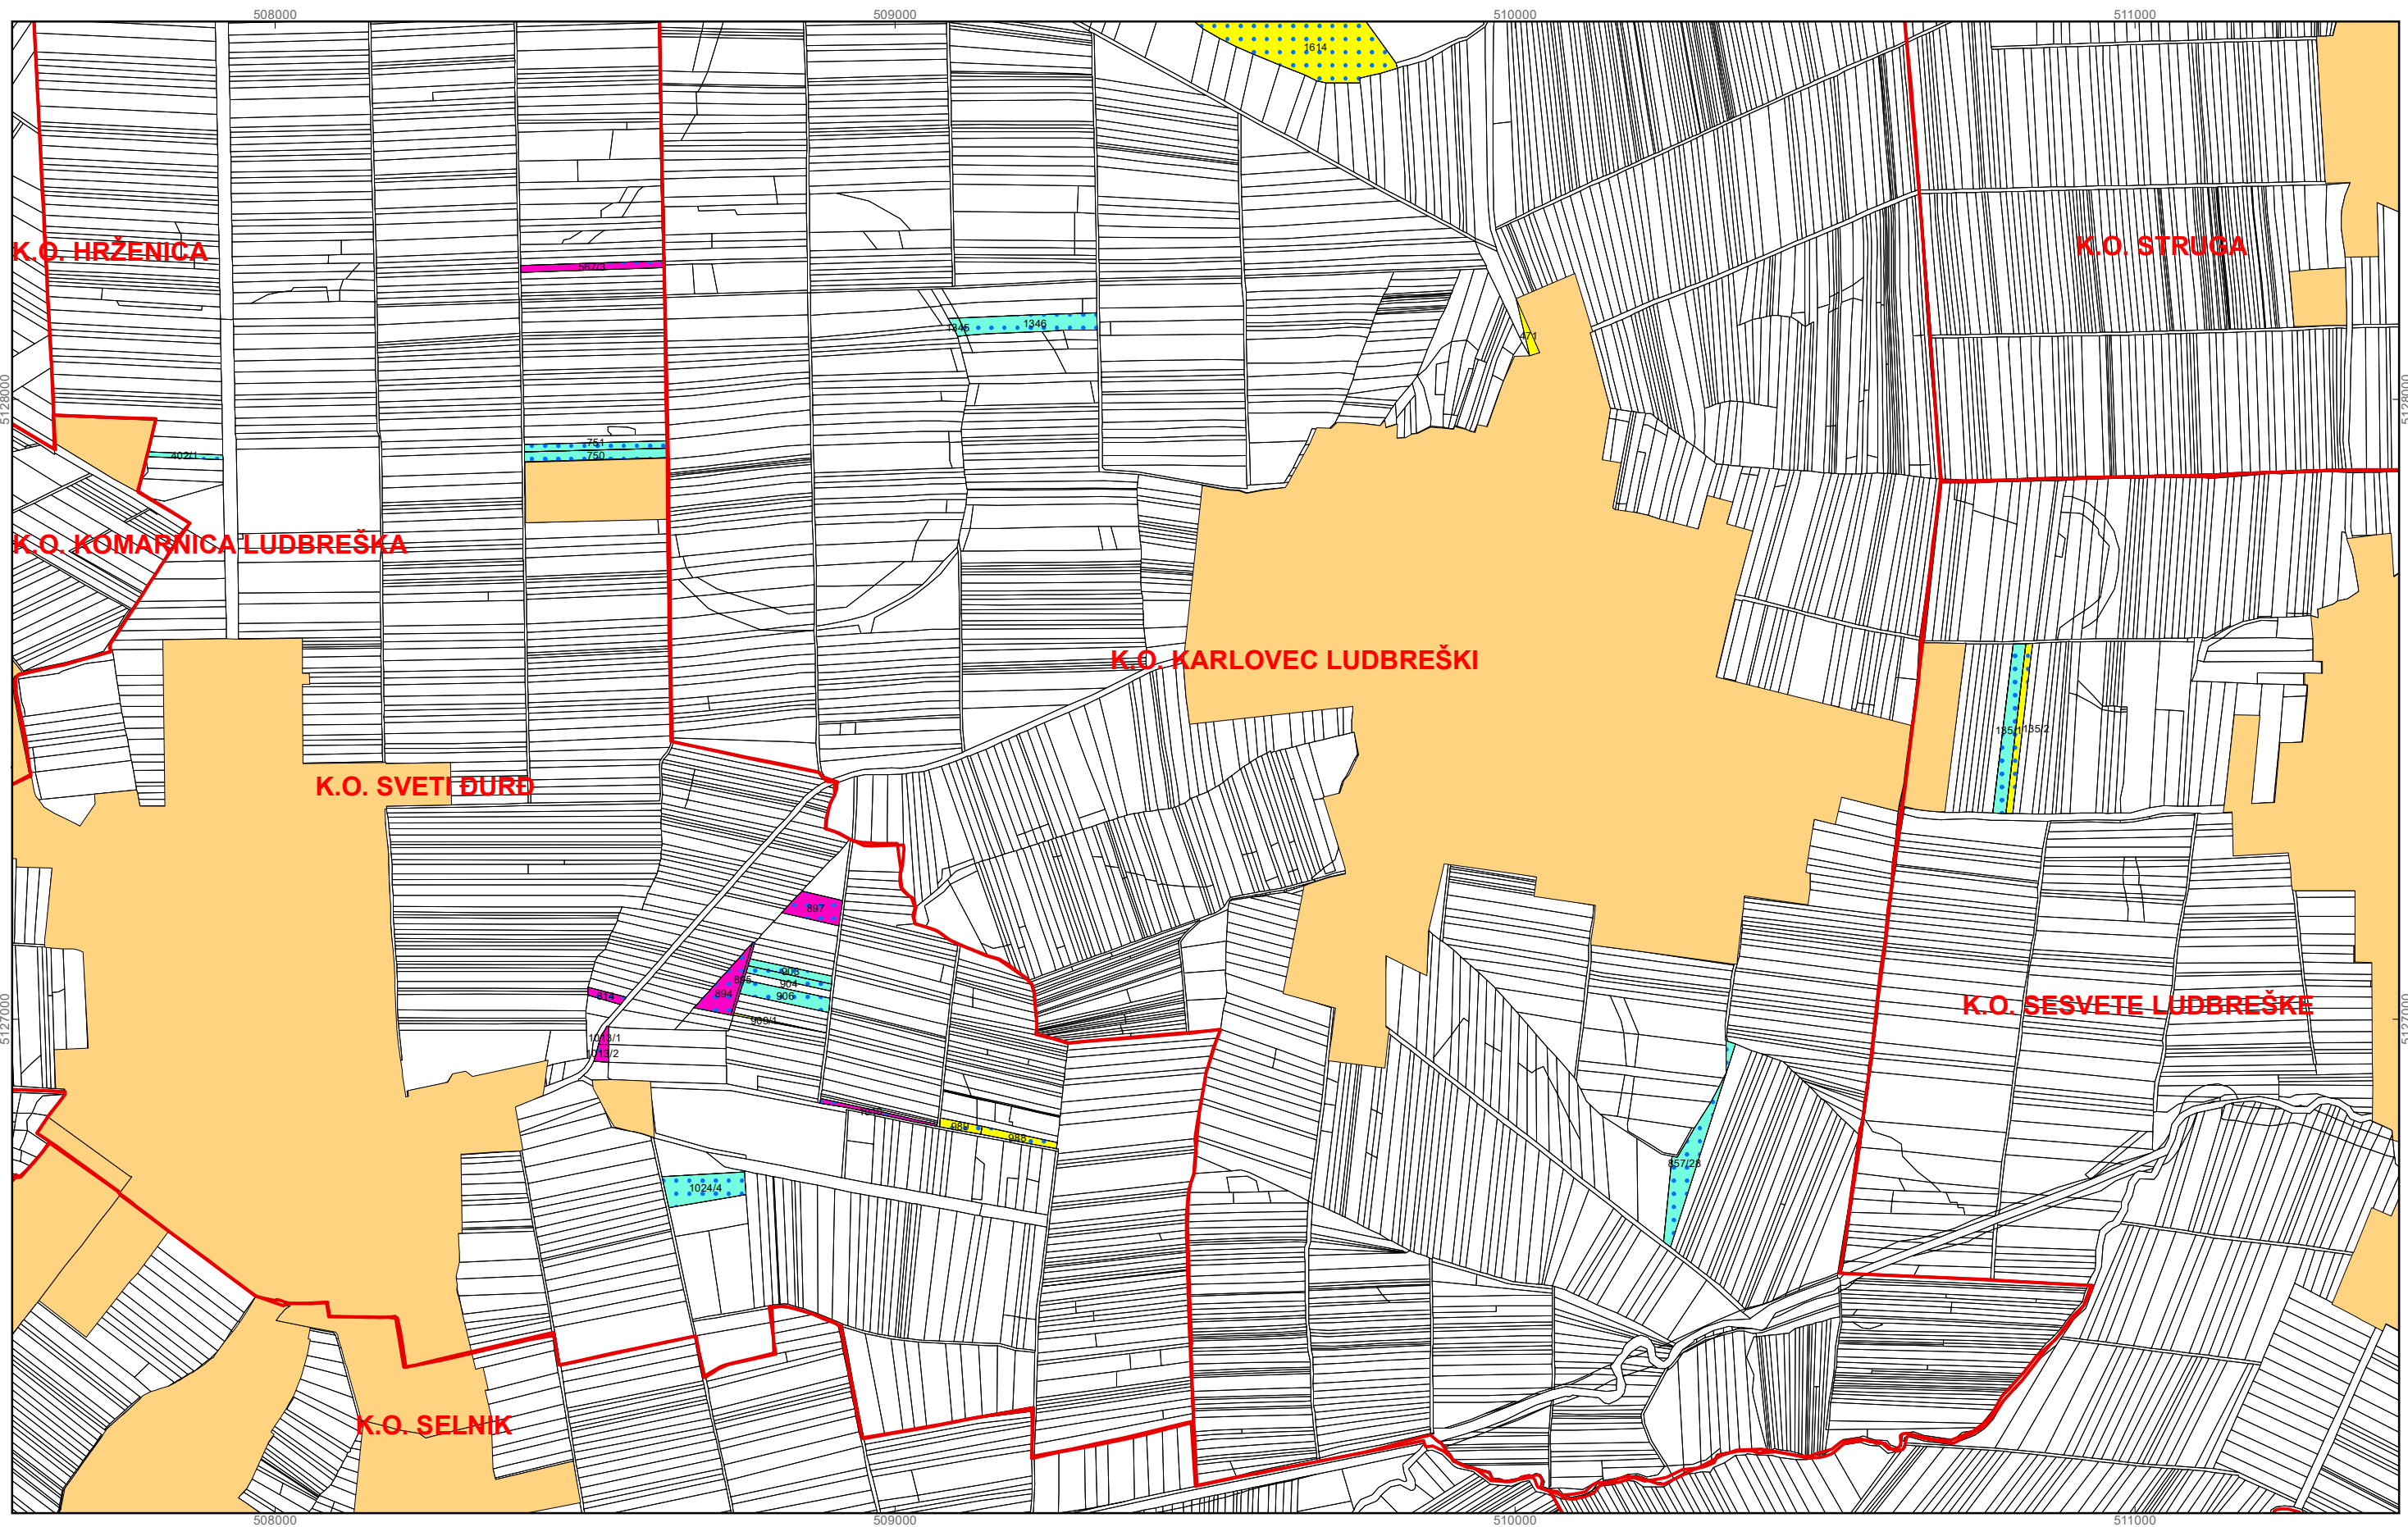

**Program raspolaganja**


- katastarska čestica predviđena za zakup
- katastarska čestica predviđena za prodaju
- katastarska čestica predviđena za povrat
- sustav navodnjavanja
- granica građevinskog i izdvojenog građevinskog područja
- granice katastarskih općina

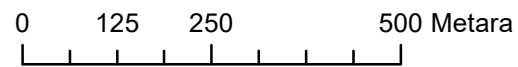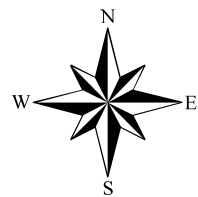


M 1:10.000

**OPĆINA SVETI ĐURĐ**  
**PK-2**

kopija katastarskog plana

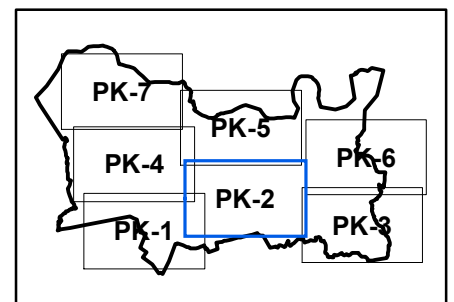





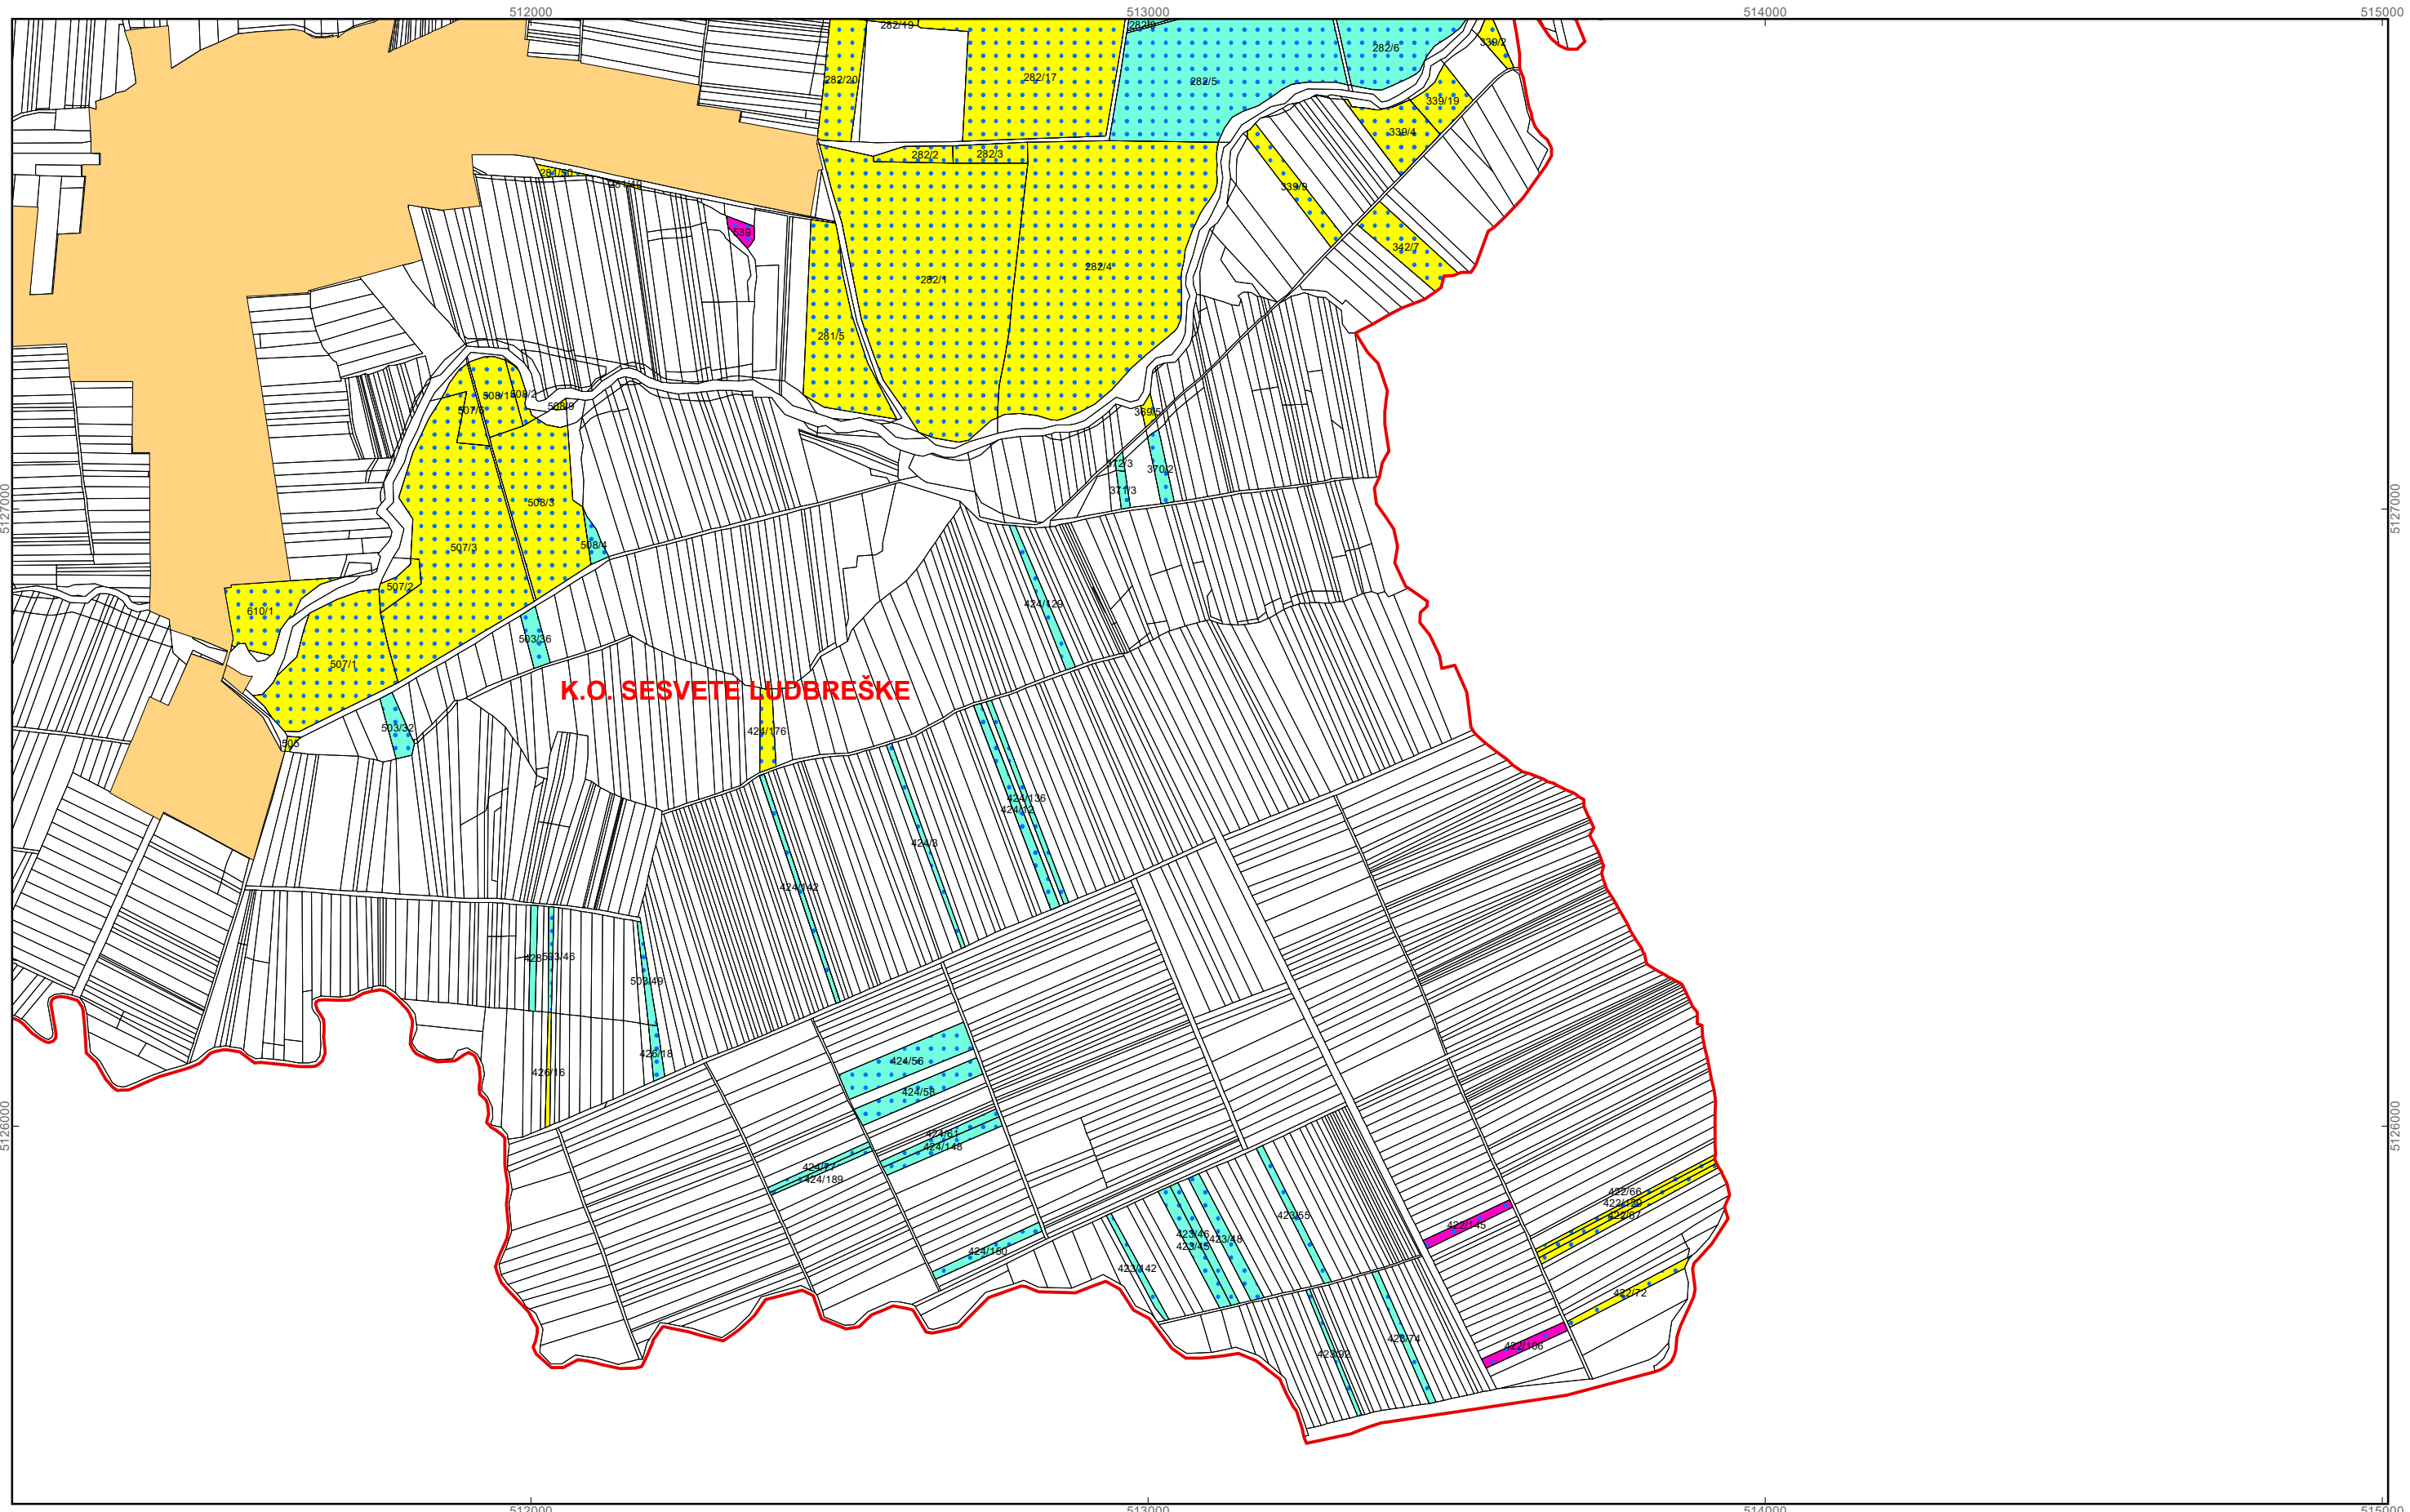

**K.O. SESVETE LUDBREŠKE**

**Program raspolaganja**


- katastarska čestica predviđena za zakup
- katastarska čestica predviđena za prodaju
- katastarska čestica predviđena za povrat
- sustav navodnjavanja
- granica građevinskog i izdvojenog građevinskog područja
- granice katastarskih općina

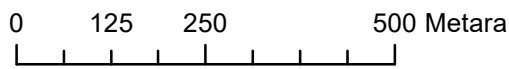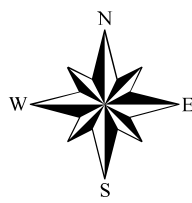


**M 1:10.000**

**OPĆINA SVETI ĐURĐ**  
**PK-3**

kopija katastarskog plana


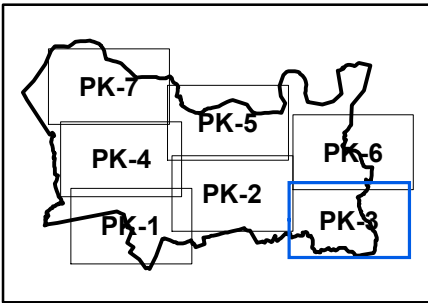




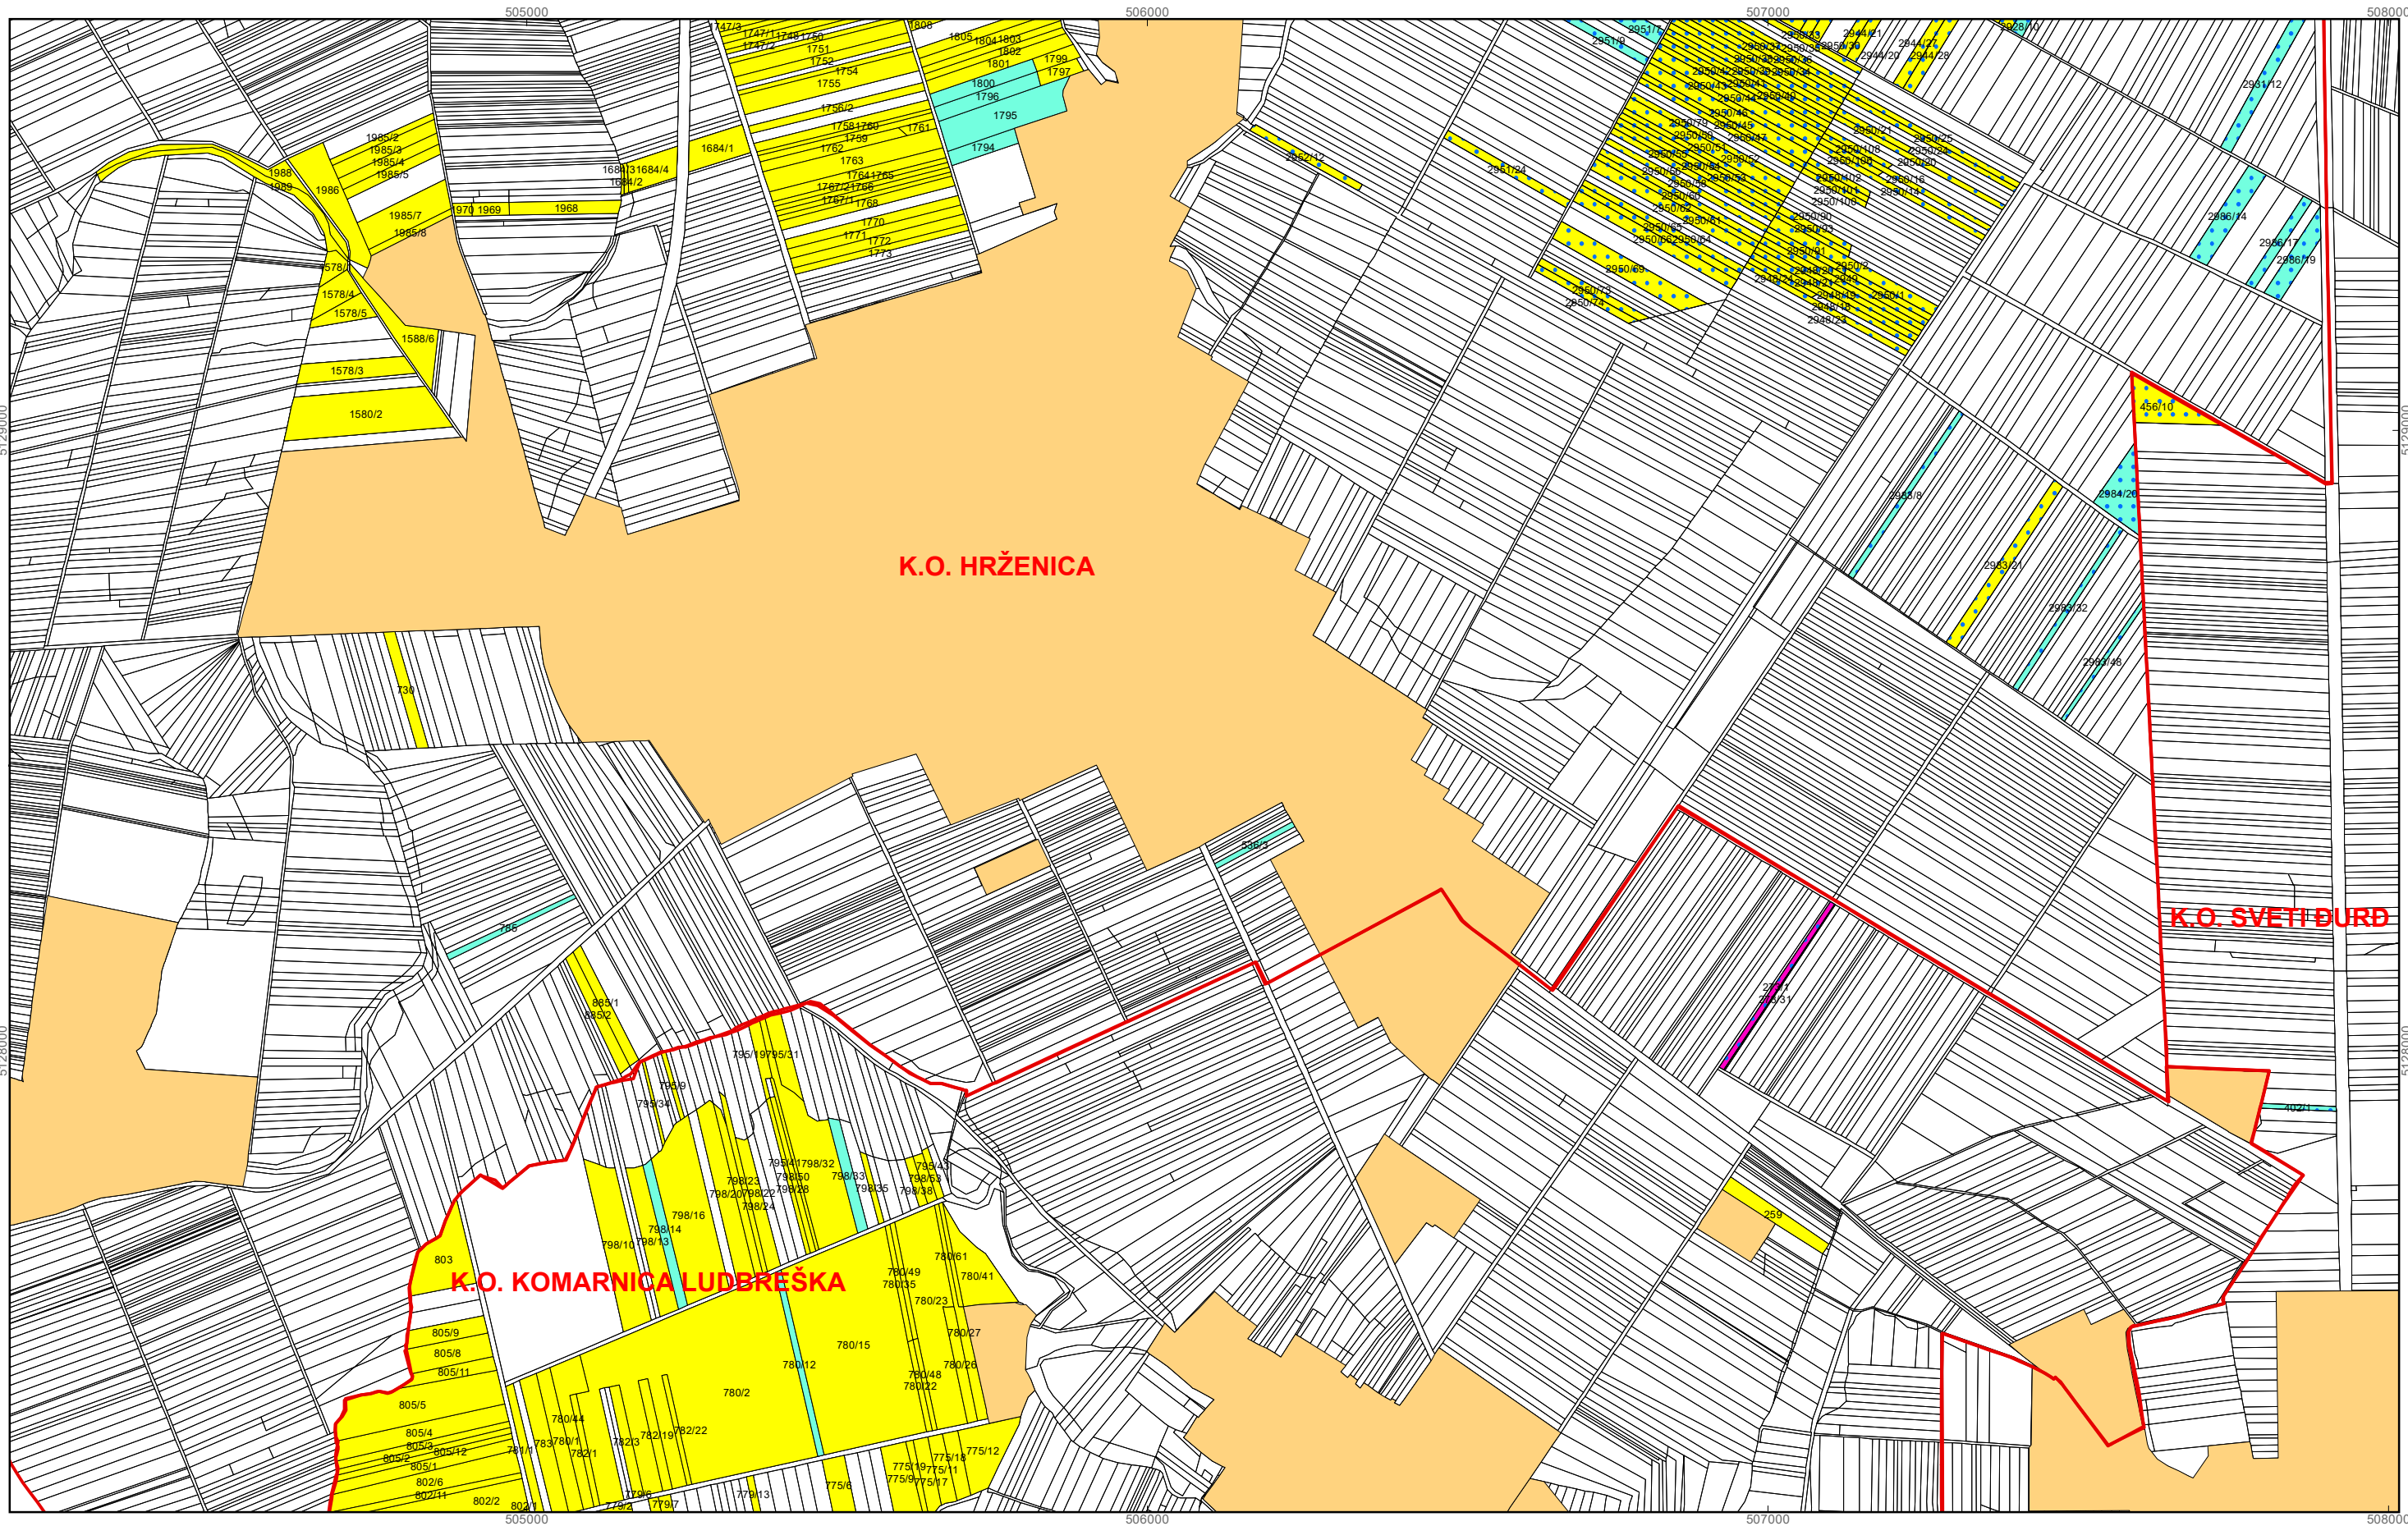

**Program raspolaganja**


- katastarska čestica predviđena za zakup
- katastarska čestica predviđena za prodaju
- katastarska čestica predviđena za povrat
- sustav navodnjavanja
- granica građevinskog i izdvojenog građevinskog područja
- granice katastarskih općina

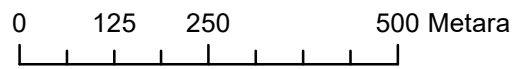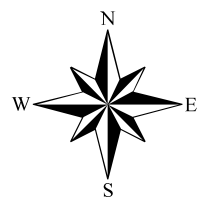


M 1:10.000

**OPĆINA SVETI ĐURĐ**  
**PK-4**

kopija katastarskog plana


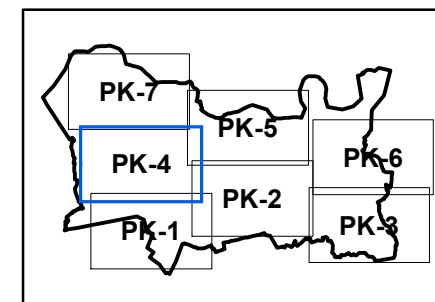




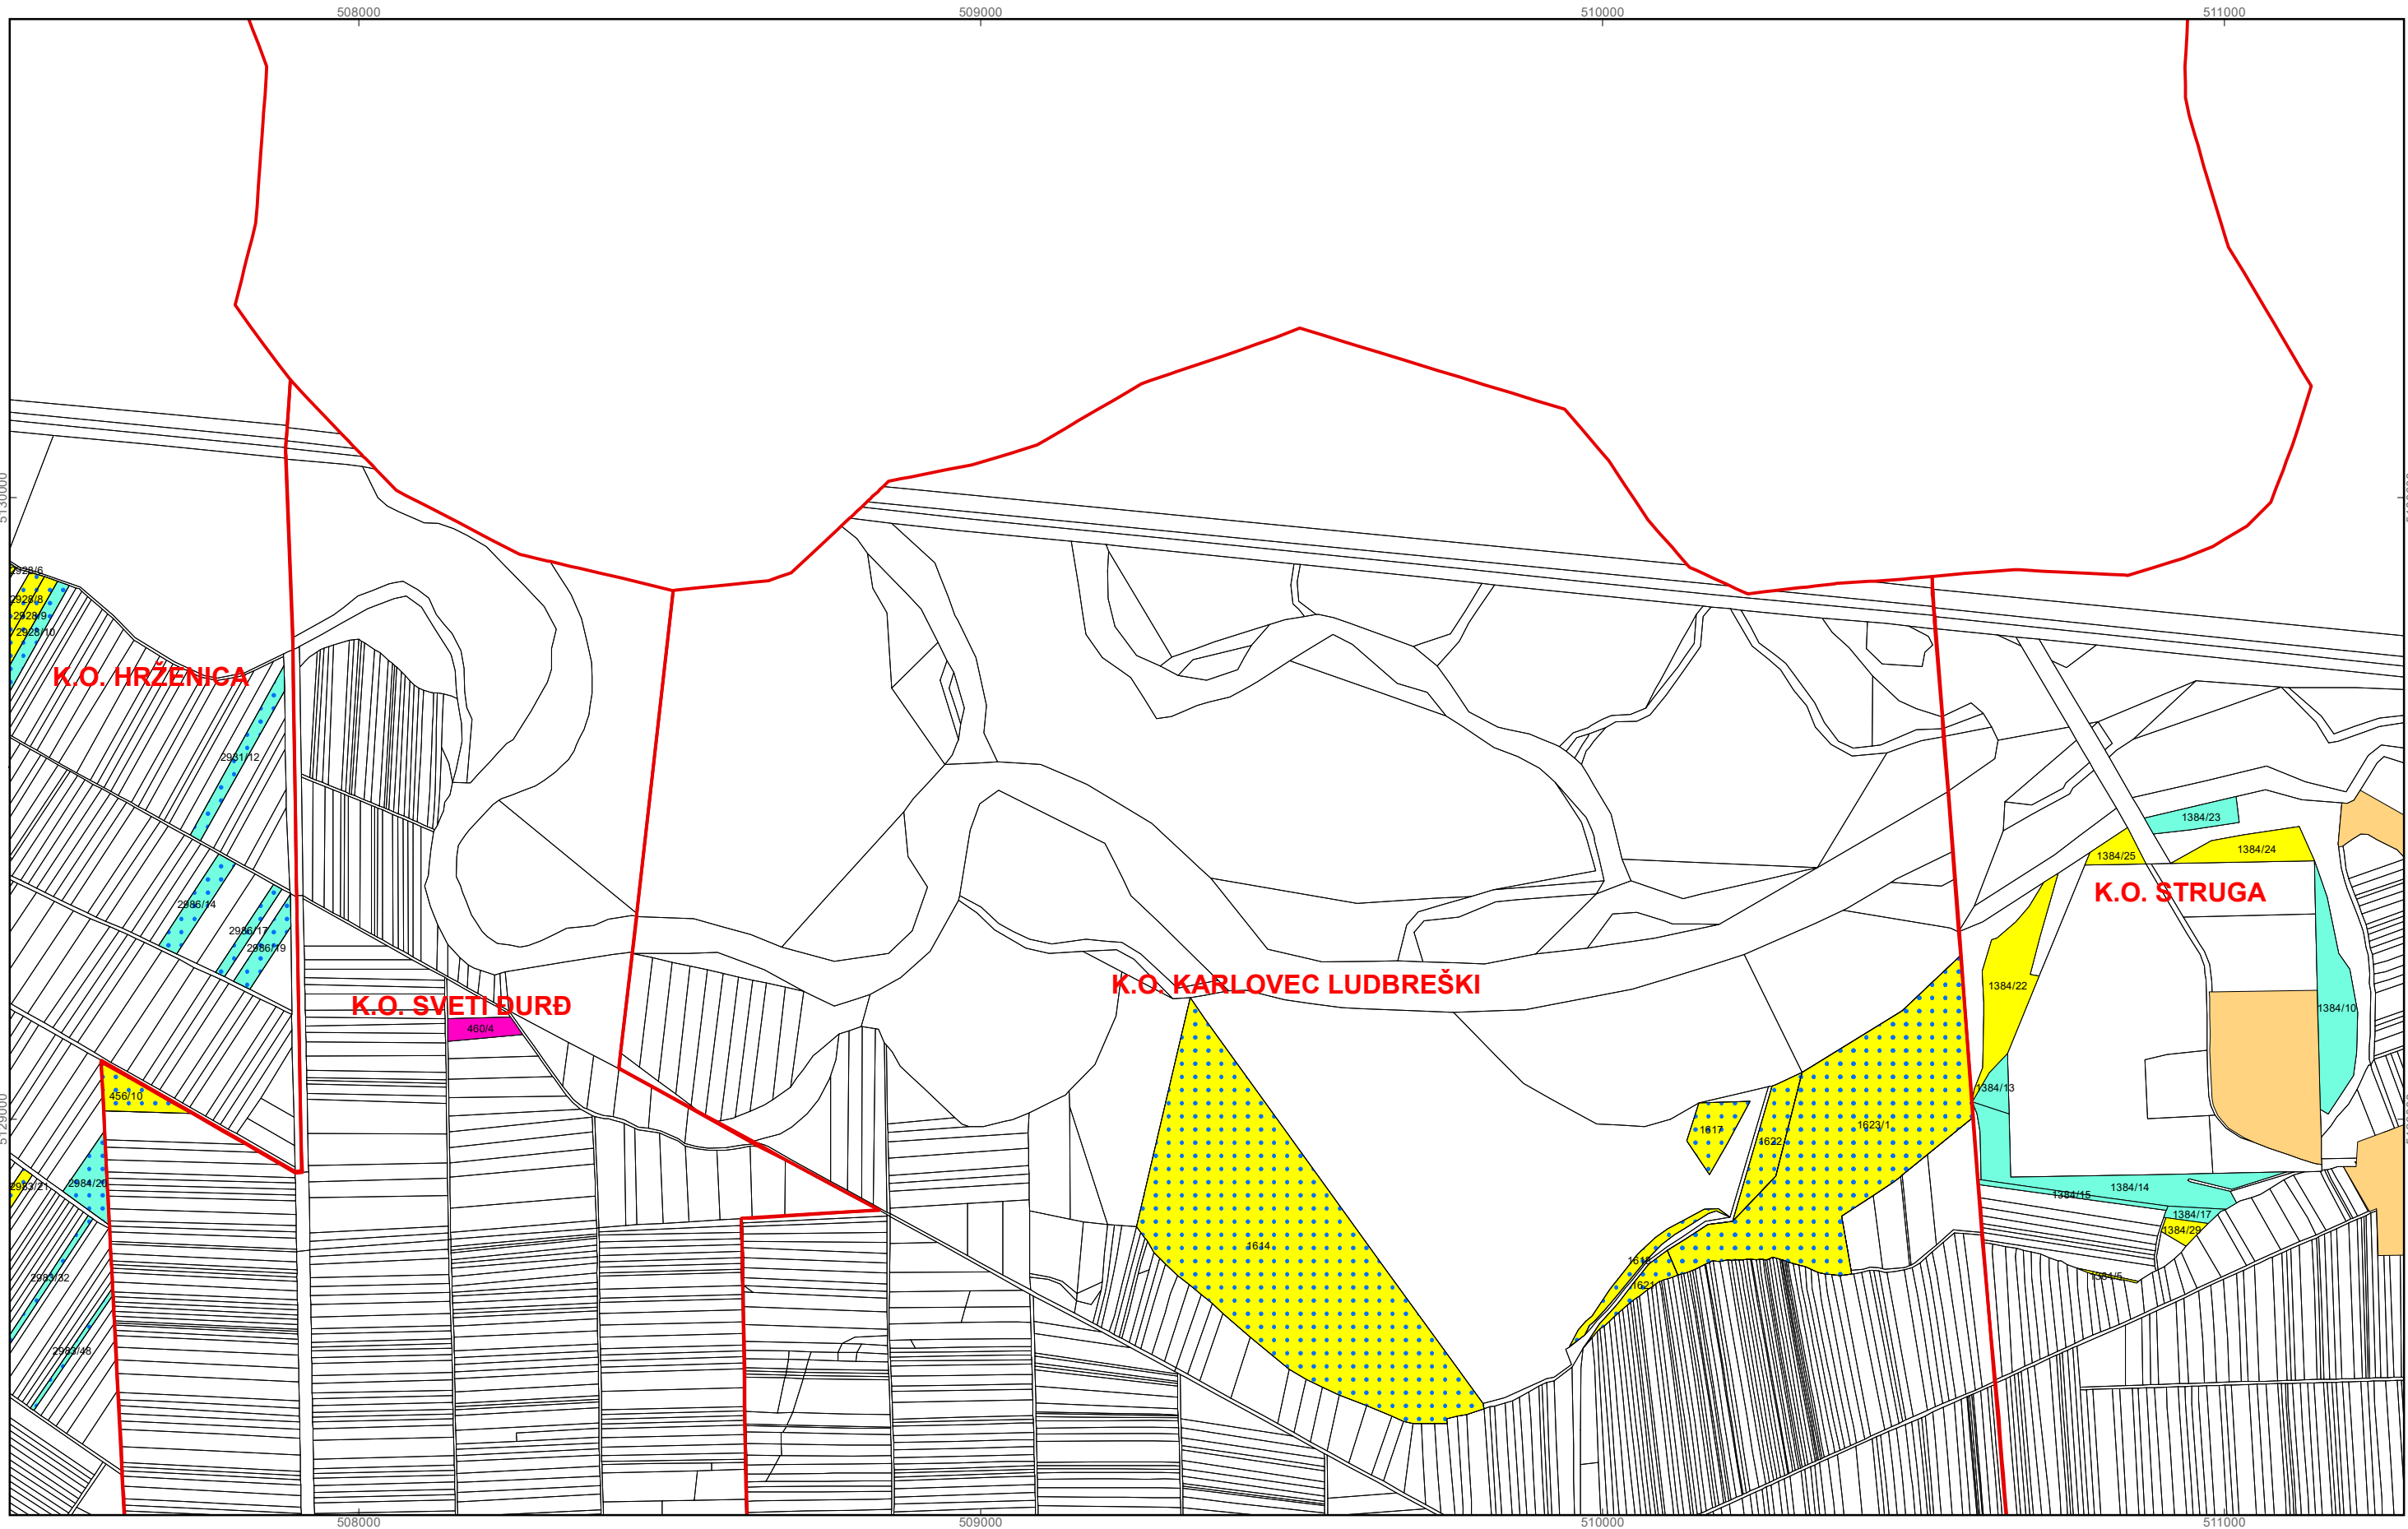

**Program raspolaganja**


- katastarska čestica predviđena za zakup
- katastarska čestica predviđena za prodaju
- katastarska čestica predviđena za povrat
- sustav navodnjavanja
- granica građevinskog i izdvojenog građevinskog područja
- granice katastarskih općina

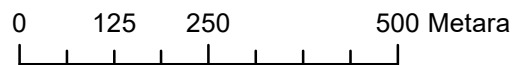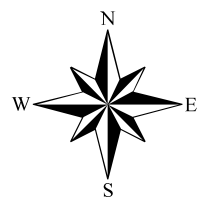


M 1:10.000

**OPĆINA SVETI ĐURĐ**  
**PK-5**



kopija katastarskog plana

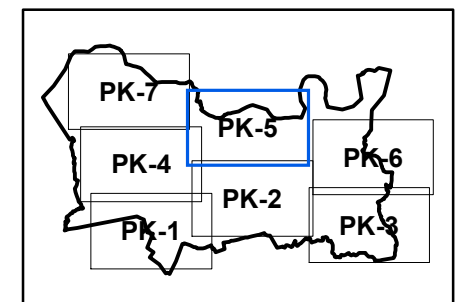

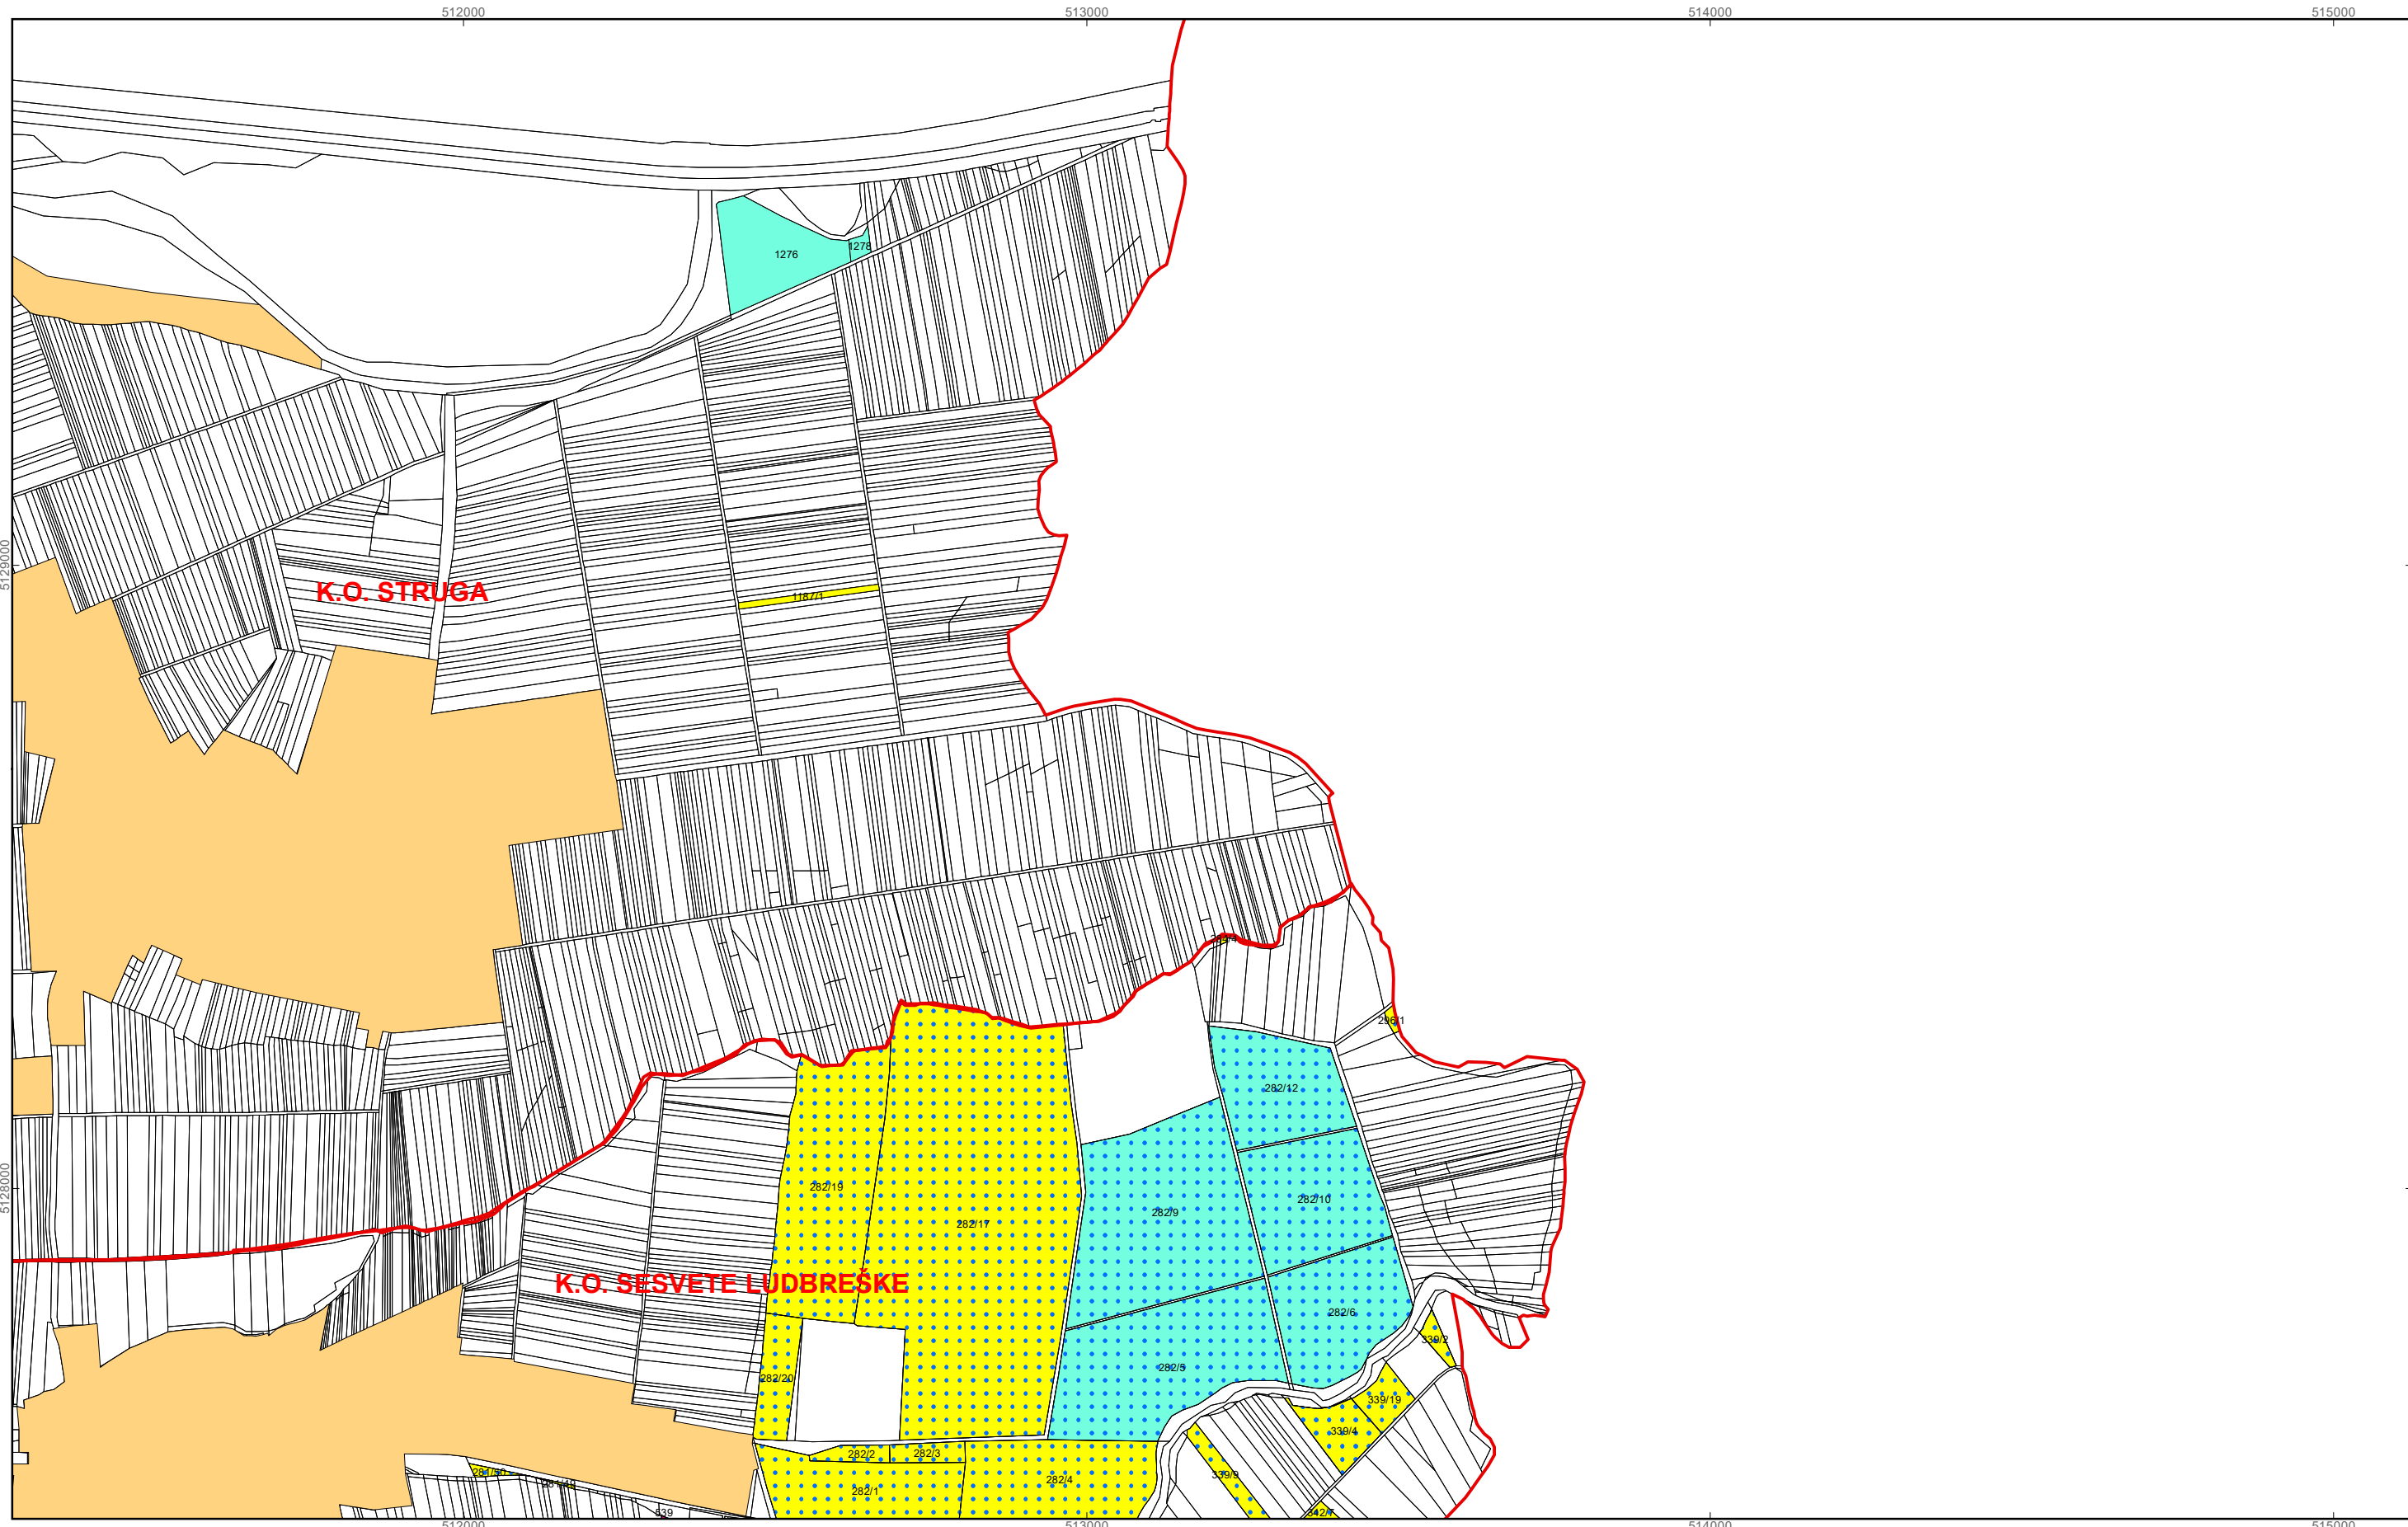

**Program raspolaganja**


- katastarska čestica predviđena za zakup
- katastarska čestica predviđena za prodaju
- katastarska čestica predviđena za povrat
- sustav navodnjavanja
- granica građevinskog i izdvojenog građevinskog područja
- granice katastarskih općina

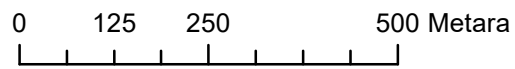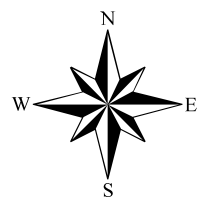


M 1:10.000

**OPĆINA SVETI ĐURĐ**  
**PK-6**

kopija katastarskog plana


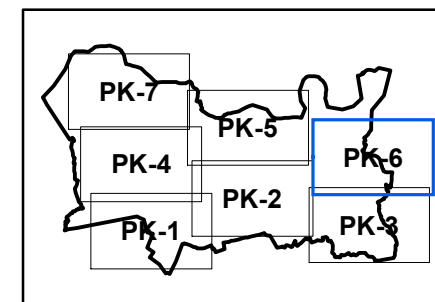




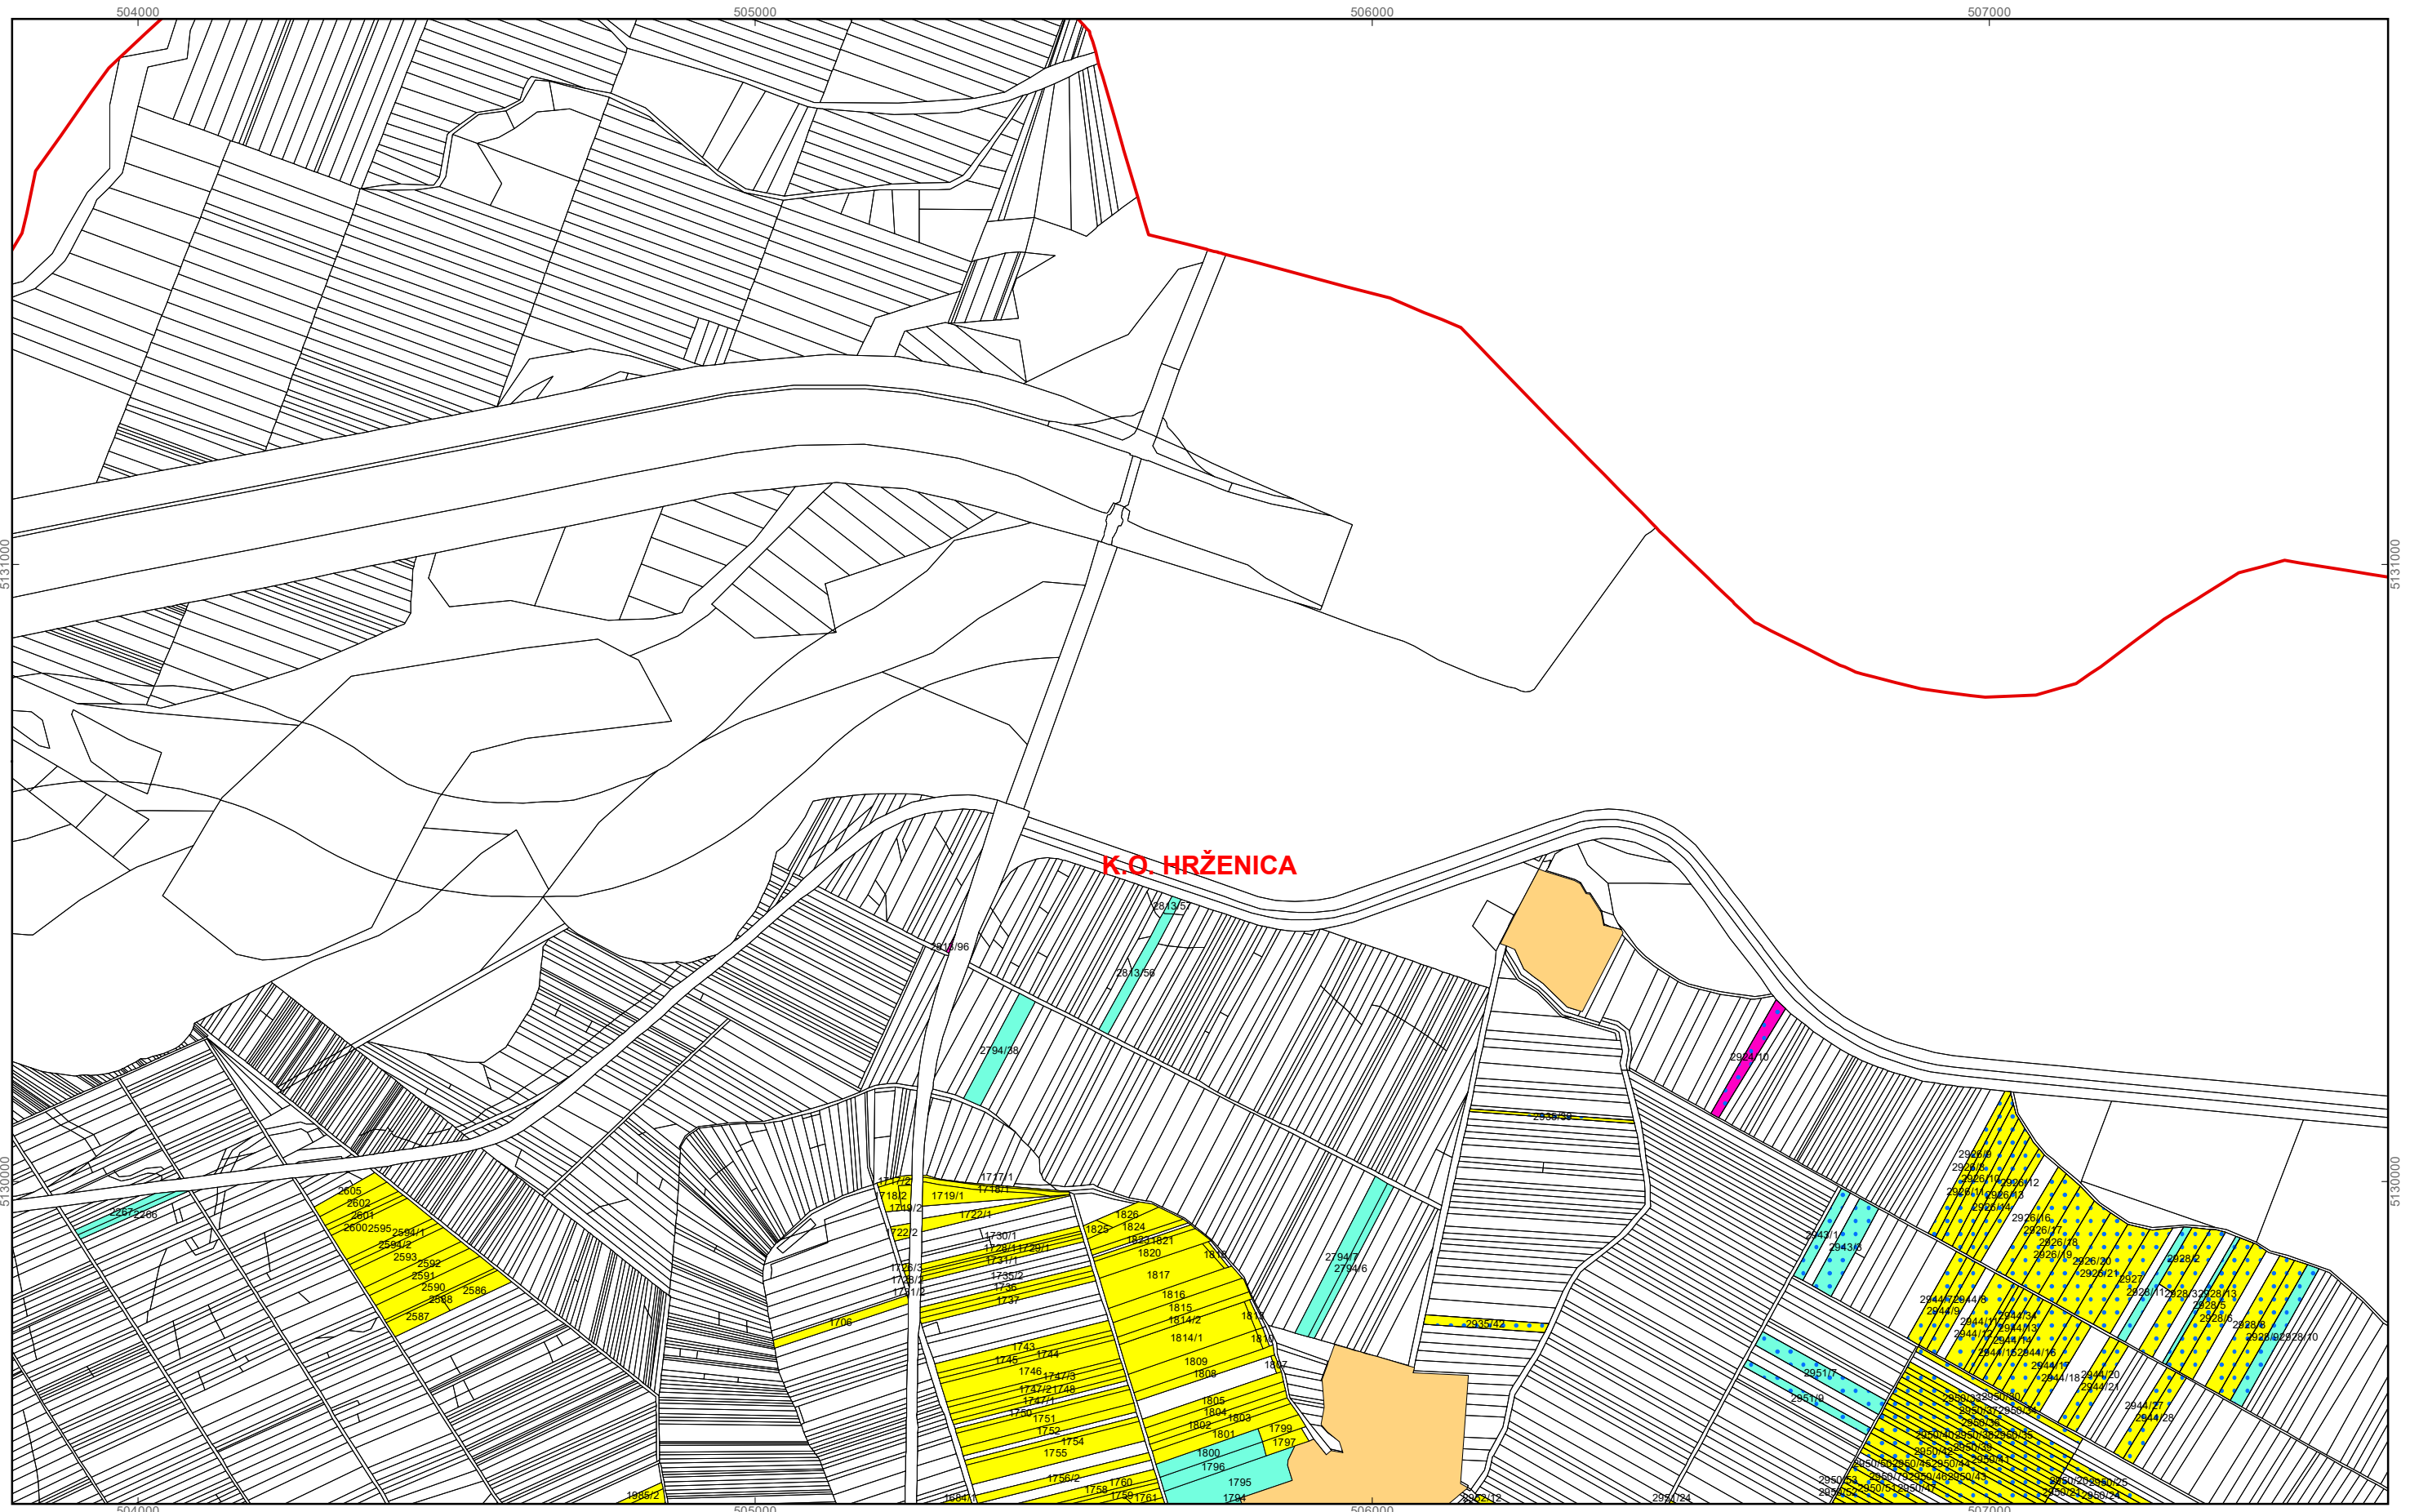

**Program raspolaganja**

- katastarska čestica predviđena za zakup
- katastarska čestica predviđena za prodaju
- katastarska čestica predviđena za povrat
- sustav navodnjavanja
- granica građevinskog i izdvojenog građevinskog područja
- granice katastarskih općina

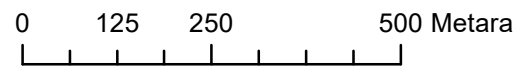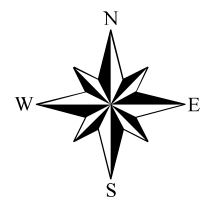

M 1:10.000

**OPĆINA SVETI ĐURĐ**  
**PK-7**

kopija katastarskog plana

