




TUMAČ PLANSKOG ZNAKOVLJA

[OB-1-1] Obuhvat prostornog plana

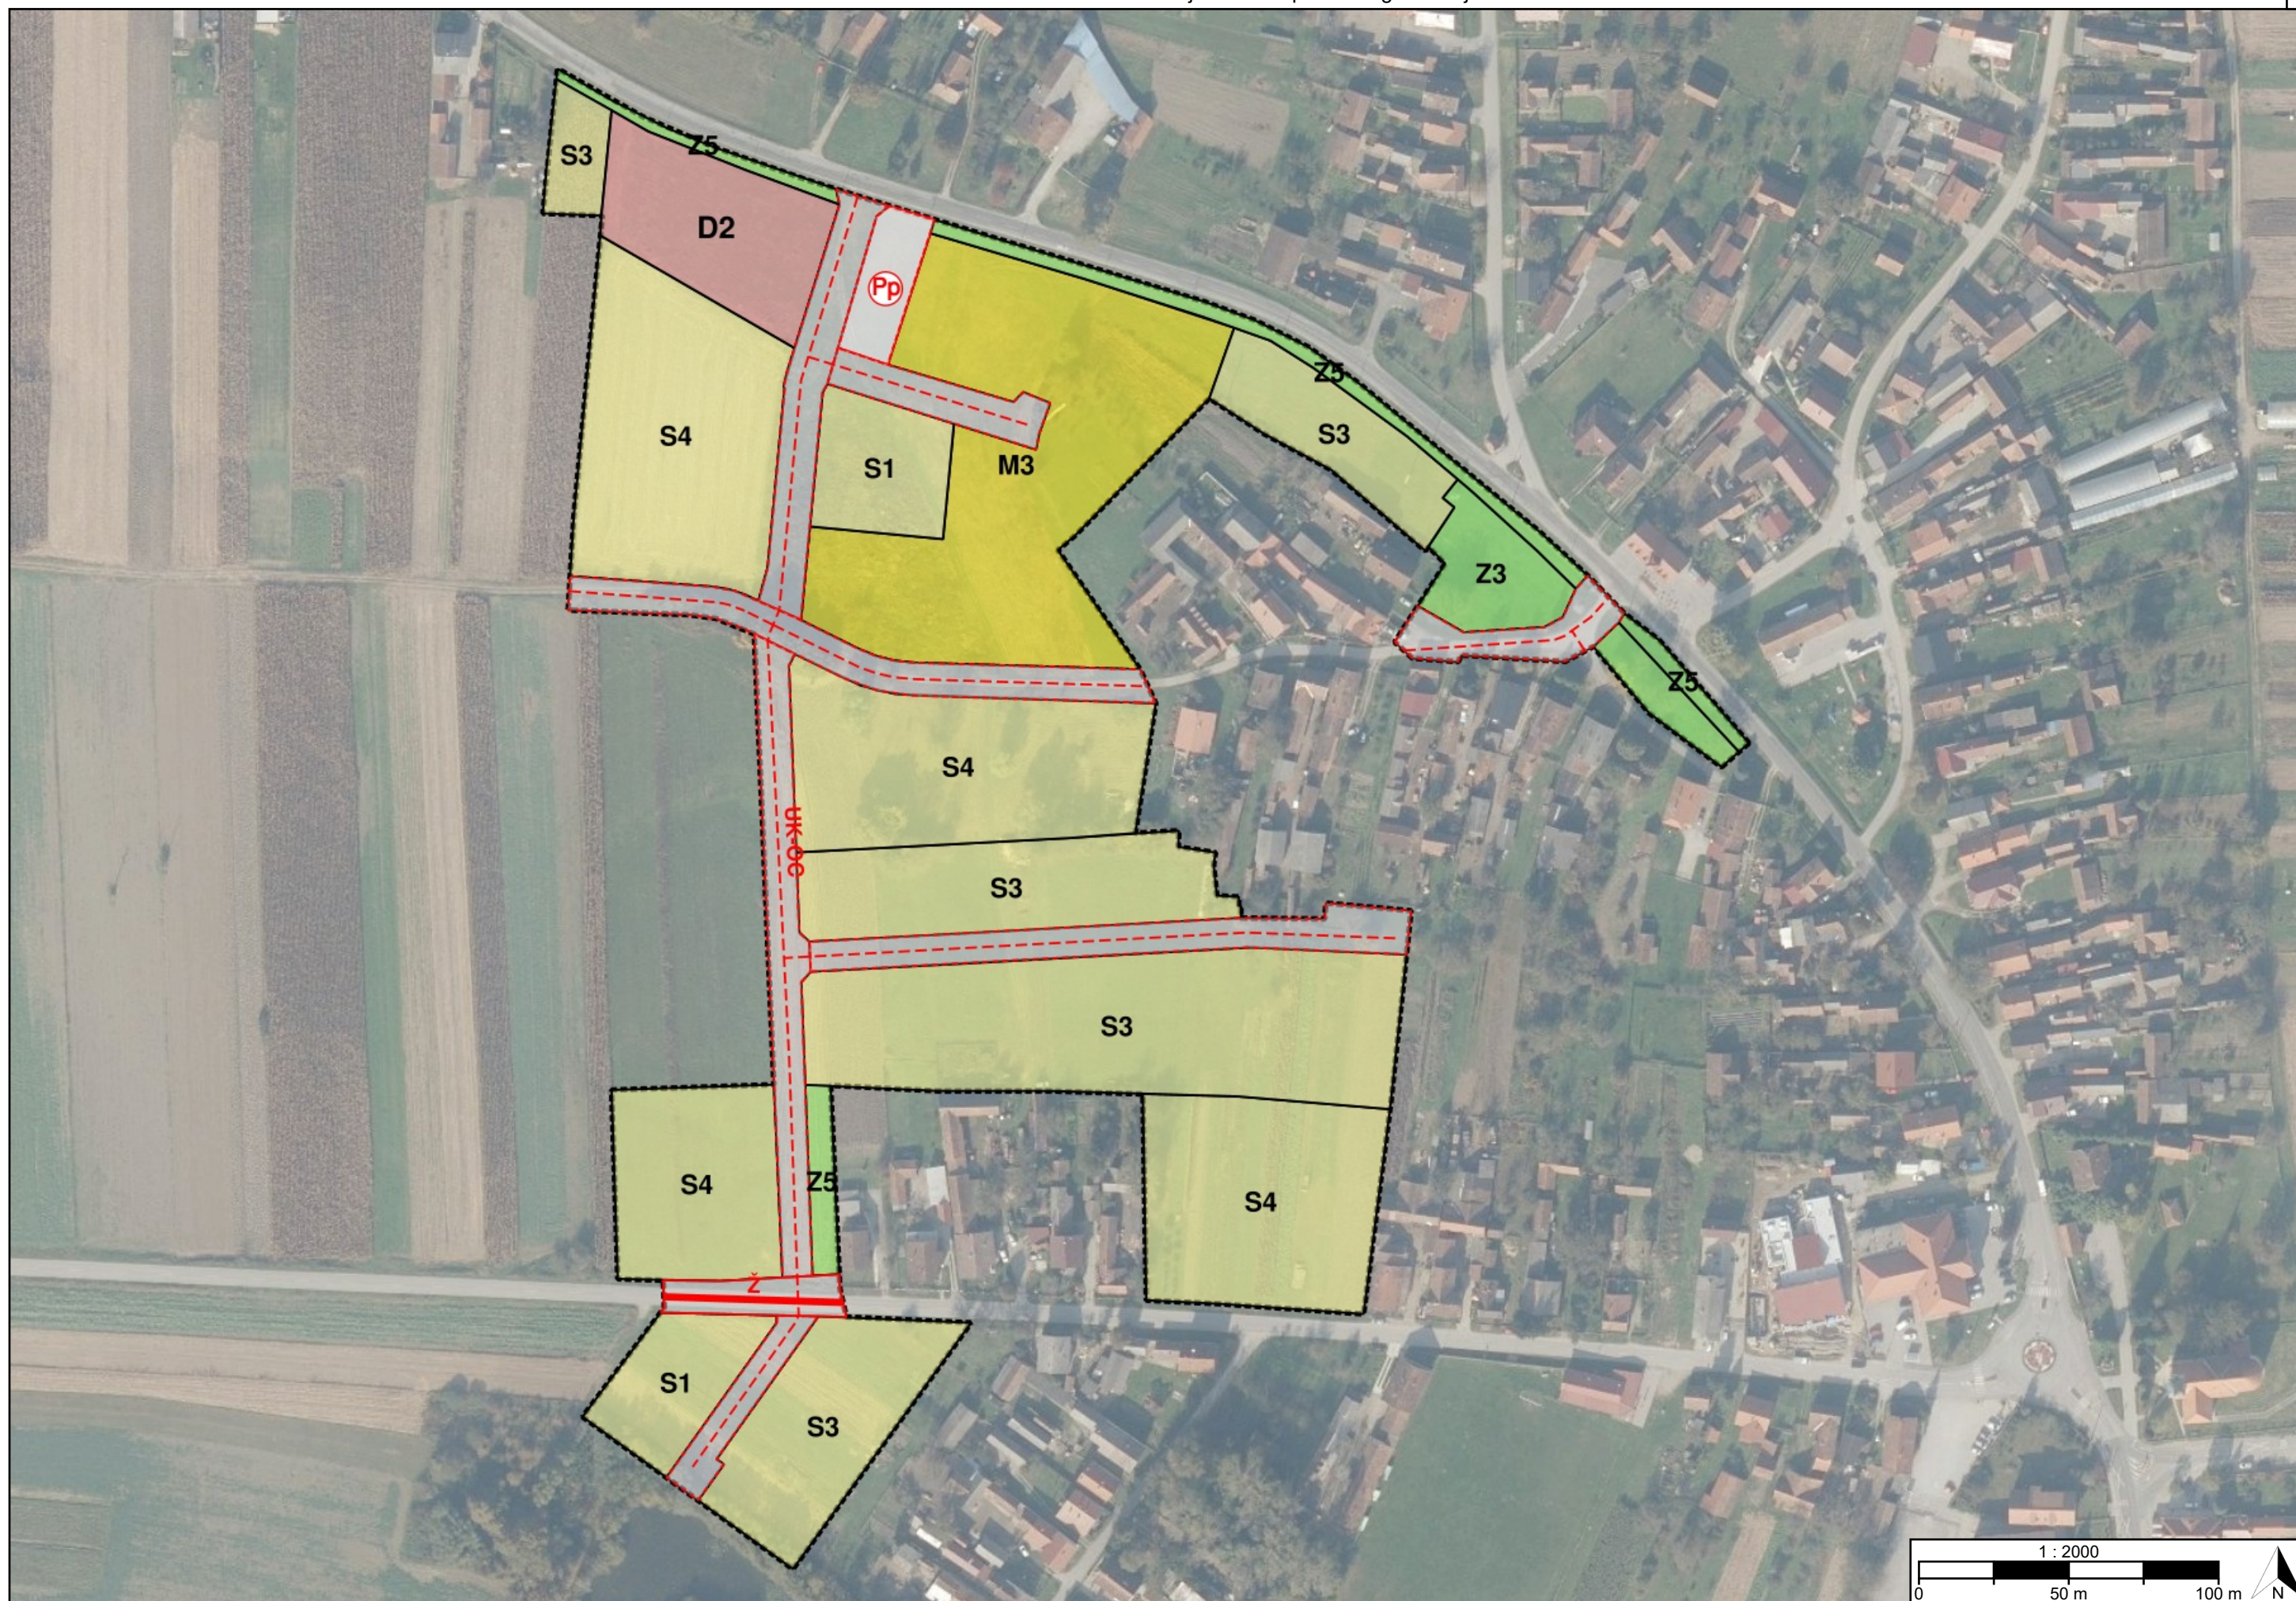

[OB-1-1-5001] Obuhvat prostornog plana

[KN-1-1] Namjena prostora

S1	[KN-1-1-5001] (S1) Stambena namjena - isključivo stambena	D2	[KN-1-1-5102] (D2) Javna i društvena namjena - socijalna		[KN-1-1-5950] Prometna površina
S3	[KN-1-1-5003] (S3) Stambena namjena	Z1	[KN-1-1-5701] (Z1) Javna zelena površina - park/perivoj	Pp	[KN-1-1-5954] (Pp) Parkirališna površina
S4	[KN-1-1-5004] (S4) Stambena namjena	Z3	[KN-1-1-5703] (Z3) Javna zelena površina - dječje igralište		
M3	[KN-1-1-5053] (M3) Mješovita namjena	Z5	[KN-1-1-5705] (Z5) Zaštitna zelena površina		

[IS-1-1] Cestovni promet

Ž	[IS-1-1-2005] (Ž) Cesta područnog (regionalnog) značaja	[oznaka]	[IS-1-1-5023] ([oznaka]) Ostala prometnica	Pp	[IS-1-1-5304] (Pp) Parkiralište

[IS-1-2] Željeznički promet

REPUBLICA HRVATSKA VARAŽDINSKA ŽUPANIJA, OPĆINA SVETI ĐURĐ	
Naziv prostornog plana: Urbanistički plan uređenja područja između Preloške i Ulice Ljudevita Gaja u Svetom Đurđu	
Naziv kartografskog prikaza prostornog plana: 1.1. Namjena prostora	Mjerilo prikaza: 1:2000
Vrsta postupka: Postupak izrade i donošenja izmjene i dopune prostornog plana	
Faza izrade plana: Prijedlog prostornog plana za javnu raspravu	Oznaka revizije plana:
Odluka o izradi prostornog plana: Odluka o izradi izmjene i dopune Urbanističkog plana uređenja područja između Preloške i Ulice Ljudevita Gaja u Svetom Đurđu (Službeni vjesnik Varaždinske županije broj 44/25.)	
Javna rasprava: Javna rasprava provodi se od 09.09.2025. do zaključno s danom 24.09.2025.	
Javni uvid: od 09.09.2025. godine do 24.09.2025. godine, na lokaciji: Ulica braće Radić 1, Sveti Đurđ, 07:00- 15:00	Javno izlaganje: dana 17.09.2025. godine, na lokaciji: Ulica braće Radić 1, Sveti Đurđ, 10:00
Nositelj izrade prostornog plana: Varaždinska županija, Općina Sveti Đurđ Jedinstveni upravni odjel	Odgovorna osoba nositelja izrade: PROČELNICA JUO Helena Vuk mag.iur.
Tijelo koje donosi prostorni plan: Varaždinska županija, Općina Sveti Đurđ Općinsko vijeće	Predsjednik tijela koje donosi prostorni plan: PREDSJEDNIK OPĆINSKOG VIJEĆA Davor Kraljić
Stručni izrađivač prostornog plana: URBIA d.o.o. Čakovec, Ulica Ivana Gorana Kovačića 10 OIB: 38235822242	Odgovorna osoba stručnog izrađivača: DIREKTORICA Vesna Makovec dipl.ing.arh.
	Odgovorni voditelj izrade: Vesna Makovec dipl.ing.arh.
Stručni tim:	

REPUBLIKA HRVATSKA VARAŽDINSKA ŽUPANIJA, OPĆINA SVETI ĐURĐ	
Naziv prostornog plana: Urbanistički plan uređenja područja između Preloške i Ulice Ljudevita Gaja u Svetom Đurđu	
Naziv kartografskog prikaza prostornog plana: 1.1. Namjena prostora	Mjerilo prikaza: 1:2000
Vrsta postupka: Postupak izrade i donošenja izmjene i dopune prostornog plana	
Faza izrade plana: Prijedlog prostornog plana za javnu raspravu	Oznaka revizije plana:
Prostor za digitalni potpis	
Odgovorna osoba nositelja izrade: PROČELNICA JUO Helena Vuk mag.iur.	HELENA VUK Elektronički potpisano: 05.09.2025T09:51:16 (UTC:2025-09-05T07:51:16Z) Provjera: https://epotpis.rdd.hr/provjera Broj zapisa: 123de310-7a4c-4fef-89ff-ffd636ed1f8d
Odgovorna osoba stručnog izrađivača: DIREKTORICA Vesna Makovec dipl.ing.arh.	VESNA MAKOVEC HR-79526768292 Elektronički potpisano: 05.09.2025T12:54:39 (UTC:2025-09-05T10:54:39Z) ELECTRONICALLY SIGNED Provjera: https://esign.certilia.com/provjera VERIFICATION Broj zapisa: 5d1f7297-7301-4fbc-8b49-ee980a2cc280 RECORD ID
Odgovorni voditelj izrade: Vesna Makovec dipl.ing.arh.	VESNA MAKOVEC HR-79526768292 Elektronički potpisano: 05.09.2025T12:55:56 (UTC:2025-09-05T10:55:56Z) ELECTRONICALLY SIGNED Provjera: https://esign.certilia.com/provjera VERIFICATION Broj zapisa: 0aef2ab5-4773-43a9-832c-408deea05817 RECORD ID