




TUMAČ PLANSKOG ZNAKOVLJA

[OB-1-1] Obuhvat prostornog plana

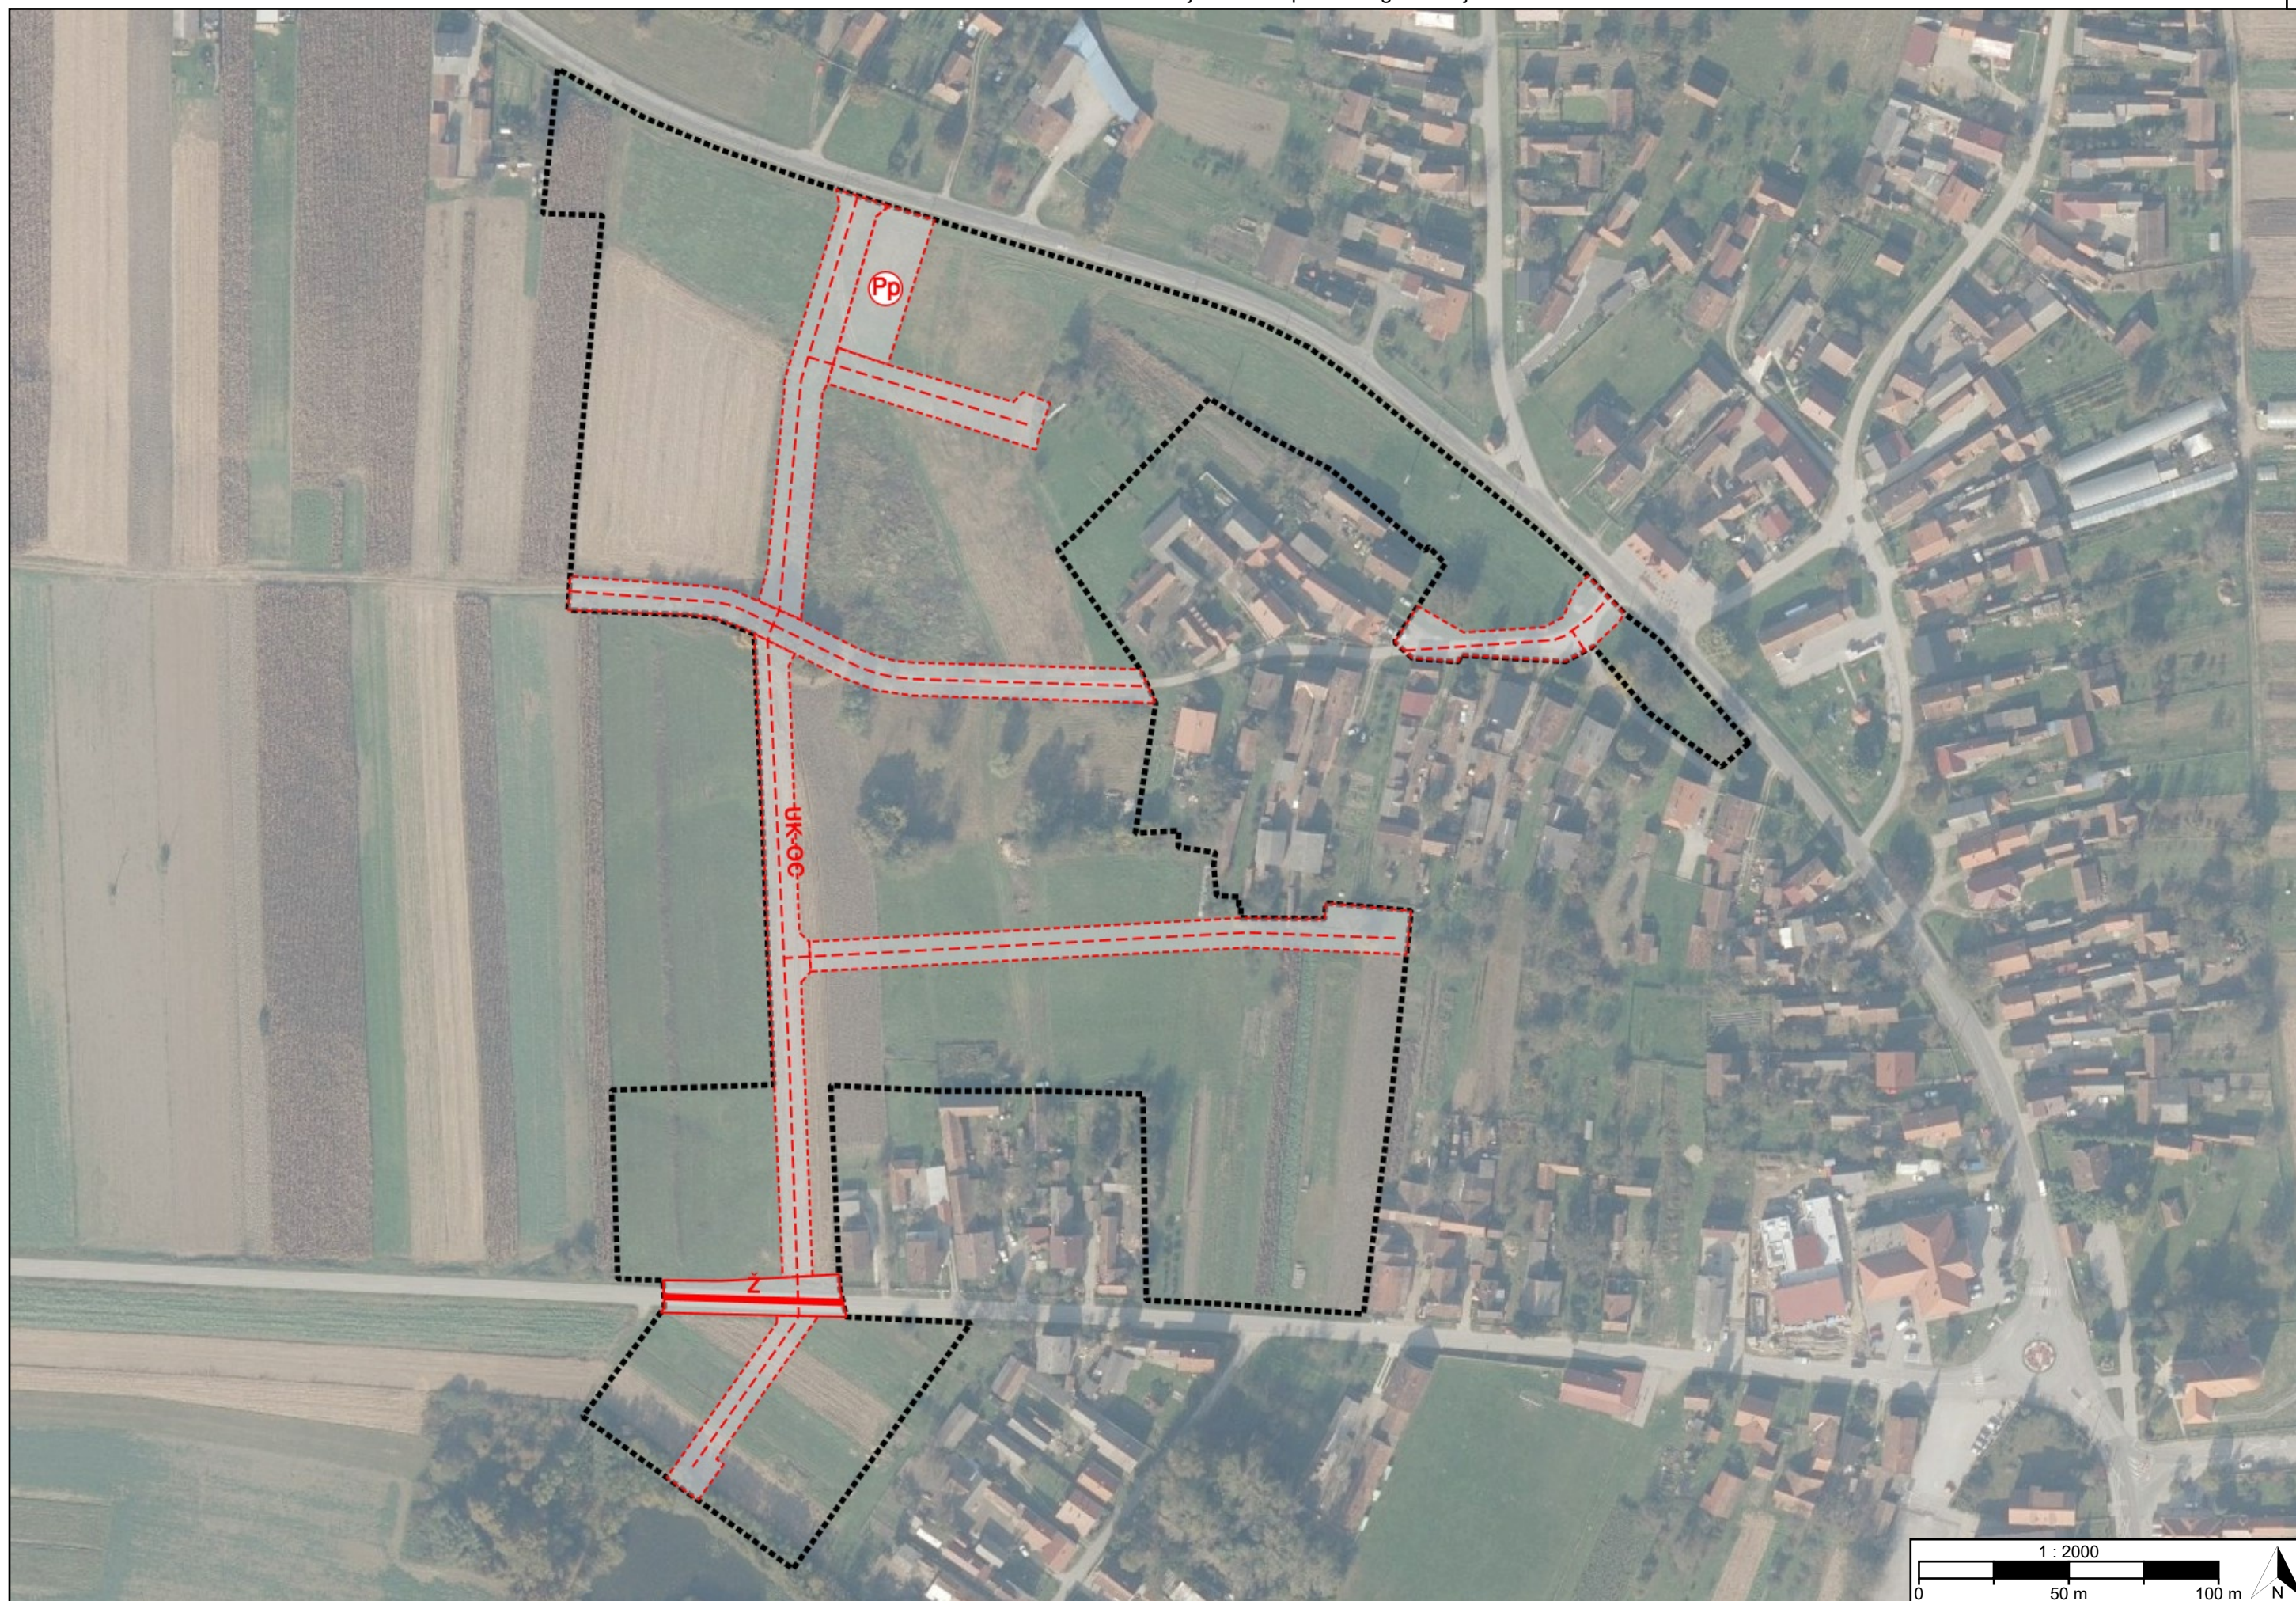


[OB-1-1-5001] Obuhvat prostornog plana


[IS-1-1] Cestovni promet



[IS-1-1-2005] (Ž) Cesta
područnog (regionalnog)
značaja

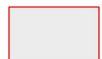

[oznaka]

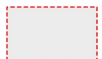

[IS-1-1-5023] ([oznaka])
Ostala prometnica



[IS-1-1-5304] (Pp)
Parkiralište

[IS-1-2] Željeznički promet

[IS-1-3] Pomorski promet

[IS-1-4] Promet unutarnjim vodama

[IS-1-5] Zračni promet

REPUBLICA HRVATSKA VARAŽDINSKA ŽUPANIJA, OPĆINA SVETI ĐURĐ	
Naziv prostornog plana: Urbanistički plan uređenja područja između Preloške i Ulice Ljudevita Gaja u Svetom Đurđu	
Naziv kartografskog prikaza prostornog plana: 2.1. Prometni sustav	Mjerilo prikaza: 1:2000
Vrsta postupka: Postupak izrade i donošenja izmjene i dopune prostornog plana	
Faza izrade plana: Prijedlog prostornog plana za javnu raspravu	Oznaka revizije plana:
Odluka o izradi prostornog plana: Odluka o izradi izmjene i dopune Urbanističkog plana uređenja područja između Preloške i Ulice Ljudevita Gaja u Svetom Đurđu (Službeni vjesnik Varaždinske županije broj 44/25.)	
Javna rasprava: Javna rasprava provodi se od 09.09.2025. do zaključno s danom 24.09.2025.	
Javni uvid: od 09.09.2025. godine do 24.09.2025. godine, na lokaciji: Ulica braće Radić 1, Sveti Đurđ, 07:00-15:00	Javno izlaganje: dana 17.09.2025. godine, na lokaciji: Ulica braće Radić 1, Sveti Đurđ, 10:00
Nositelj izrade prostornog plana: Varaždinska županija, Općina Sveti Đurđ Jedinstveni upravni odjel	Odgovorna osoba nositelja izrade: PROČELNICA JUO Helena Vuk mag.iur.
Tijelo koje donosi prostorni plan: Varaždinska županija, Općina Sveti Đurđ Općinsko vijeće	Predsjednik tijela koje donosi prostorni plan: PREDSJEDNIK OPĆINSKOG VIJEĆA Davor Kraljić
Stručni izrađivač prostornog plana: URBIA d.o.o. Čakovec, Ulica Ivana Gorana Kovačića 10 OIB: 38235822242	Odgovorna osoba stručnog izrađivača: DIREKTORICA Vesna Makovec dipl.ing.arh.
	Odgovorni voditelj izrade: Vesna Makovec dipl.ing.arh.
Stručni tim:	

Naziv prostornog plana:
**Urbanistički plan uređenja područja između Preloške i Ulice
Ljudevita Gaja u Svetom Đurđu**

Naziv kartografskog prikaza prostornog plana:
2.1. Prometni sustav

Mjerilo prikaza:
1:2000

Vrsta postupka:
Postupak izrade i donošenja izmjene i dopune prostornog plana

Faza izrade plana:
Prijedlog prostornog plana za javnu raspravu

Oznaka revizije plana:

Prostor za digitalni potpis

Odgovorna osoba nositelja izrade:
PROČELNICA JUO
Helena Vuk mag.iur.

Odgovorna osoba stručnog izrađivača:
DIREKTORICA
Vesna Makovec dipl.ing.arh.

Odgovorni voditelj izrade:

Vesna Makovec dipl.ing.arh.