




TUMAČ PLANSKOG ZNAKOVLJA

[OB-1-1] Obuhvat prostornog plana

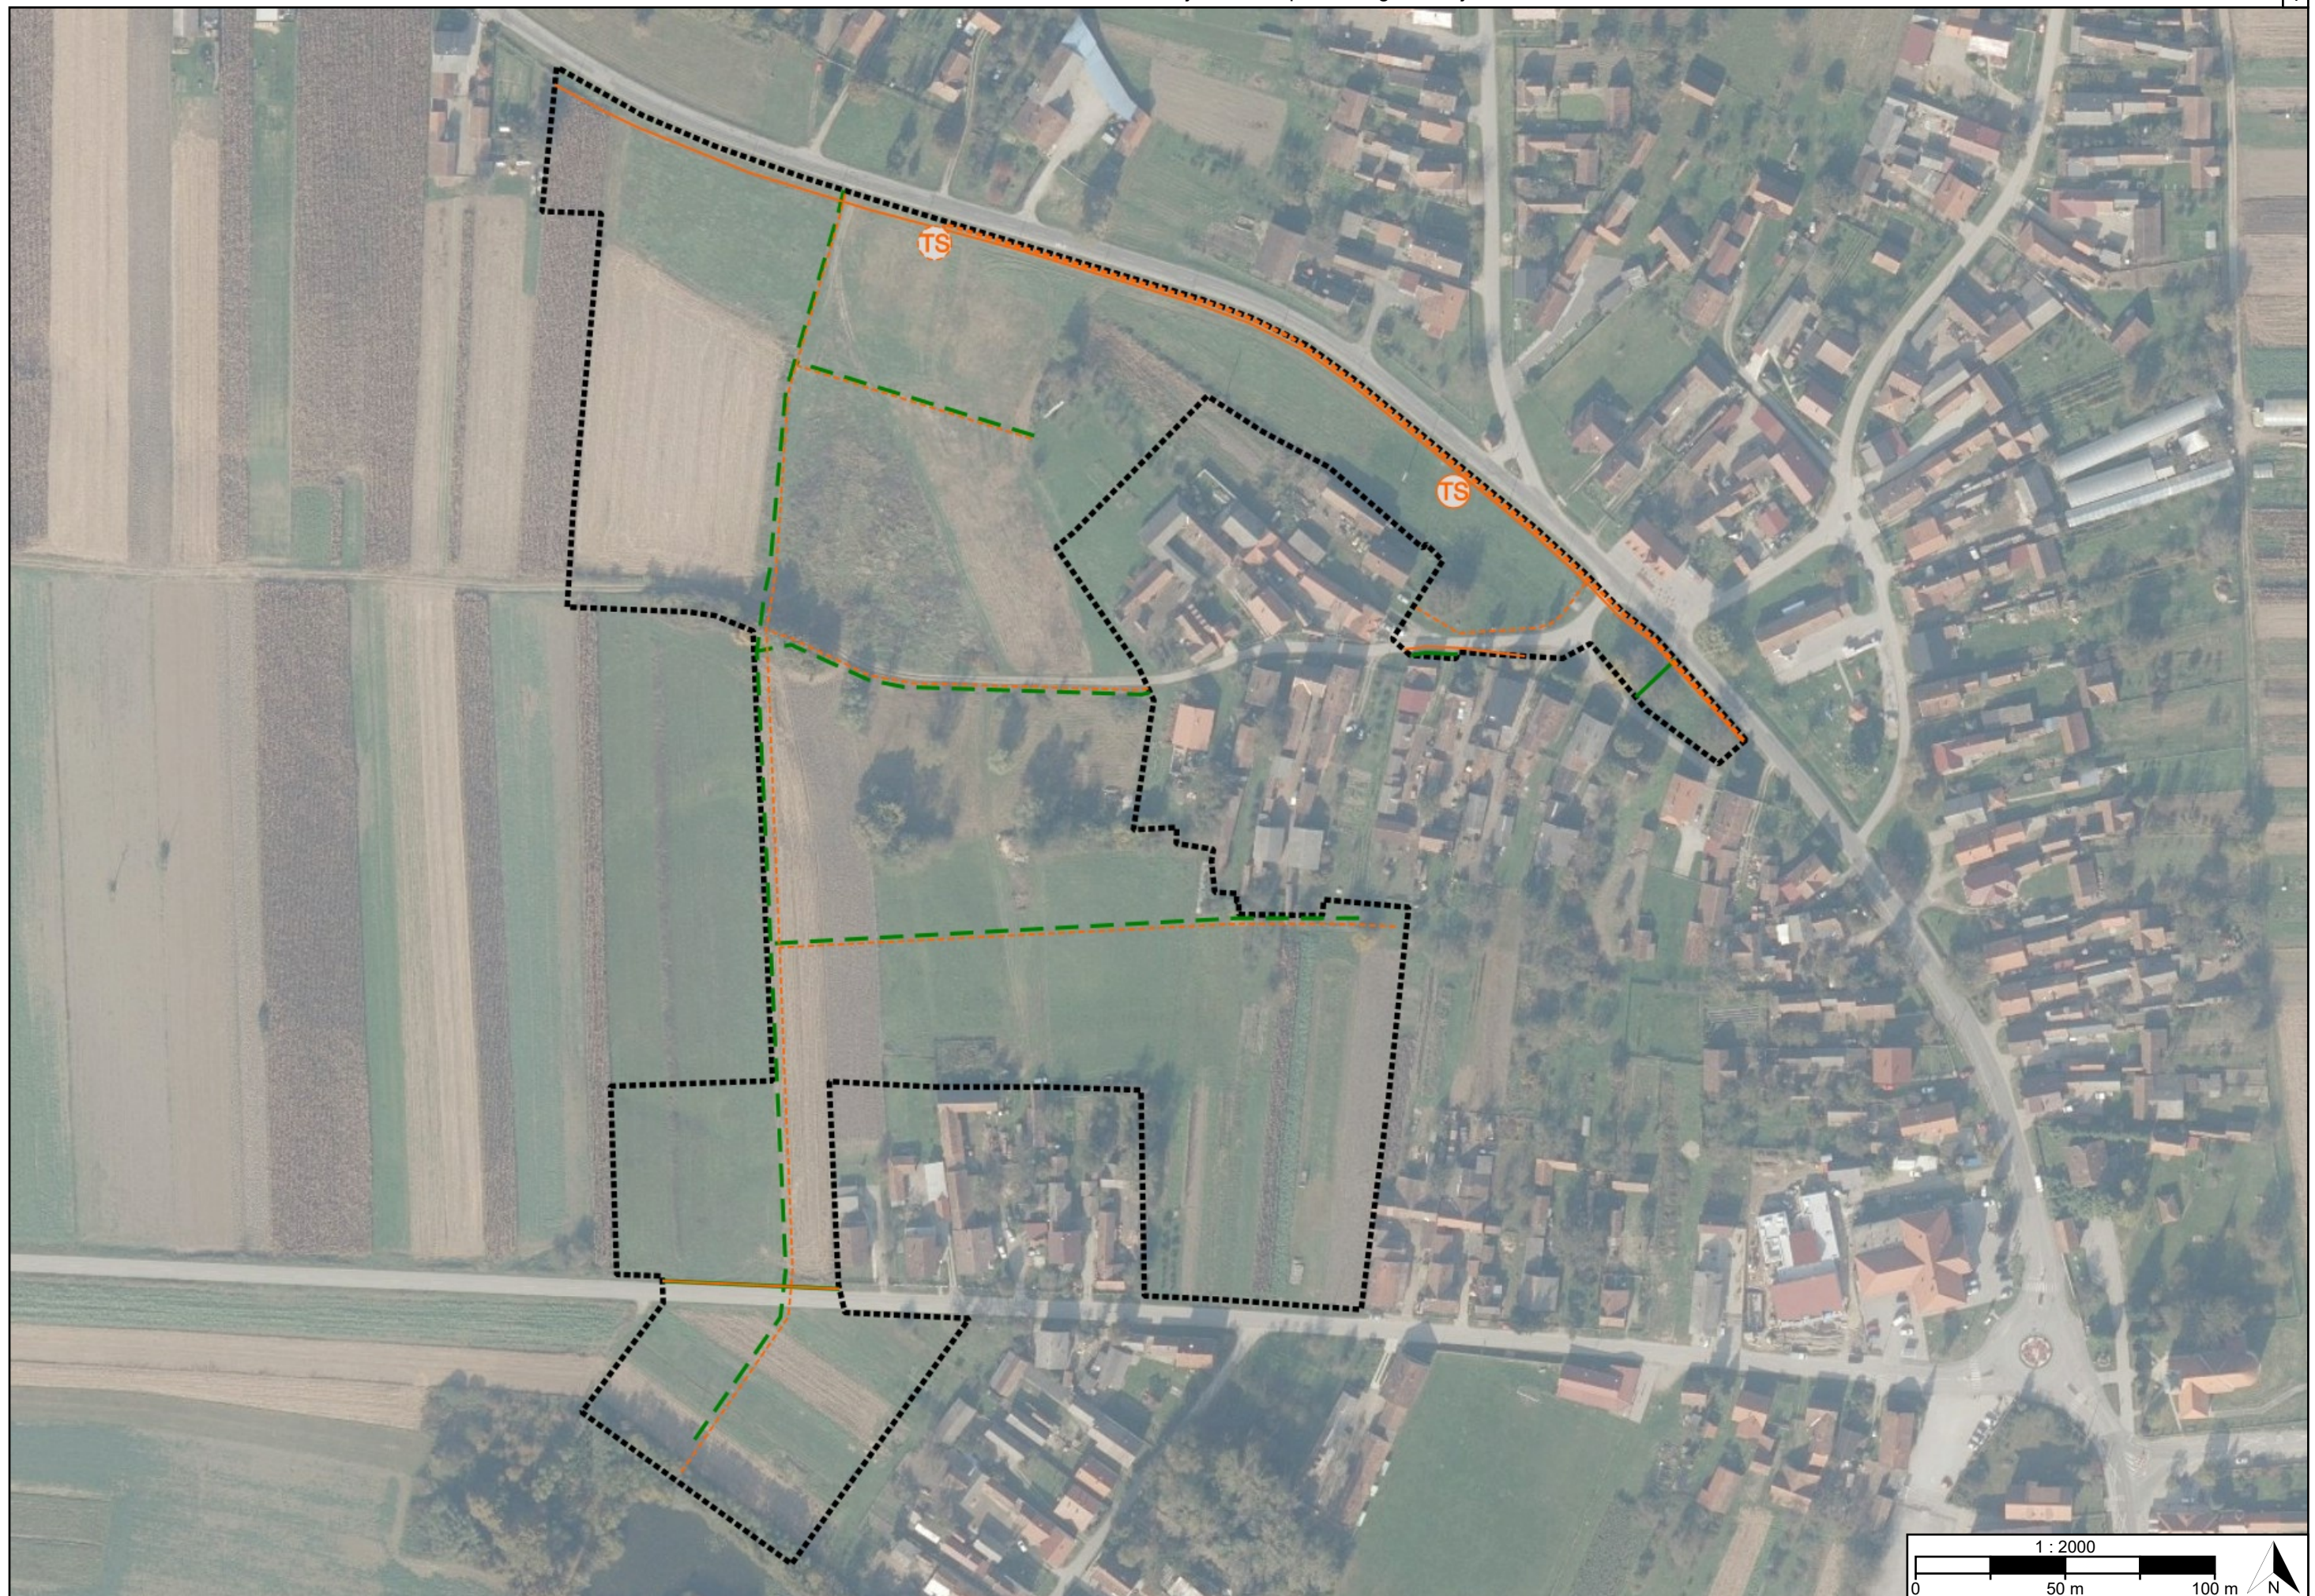

[OB-1-1-5001] Obuhvat prostornog plana

[IS-3-1] Nafta i plin



[IS-3-1-5303] Plinovod s pripadajućim građevinama i uređajima




[IS-3-1-5304] Plinovod s pripadajućim građevinama i uređajima - planirano

[IS-3-2] Elektroenergetika



[IS-3-2-5008] Vod srednjenaponske mreže s pripadajućim građevinama i uređajima (10(20) kV) - planirano

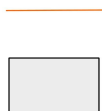

[IS-3-2-5009] Vod niskonaponske mreže s pripadajućim građevinama i uređajima



[IS-3-2-5010] Vod niskonaponske mreže s pripadajućim građevinama i uređajima - planirano



[IS-3-2-5013] (TS) Transformatorsko i/ili rasklopno postrojenje



[IS-3-2-5014] (TS) Transformatorsko i/ili rasklopno postrojenje - planirano

REPUBLIKA HRVATSKA VARAŽDINSKA ŽUPANIJA, OPĆINA SVETI ĐURĐ	
Naziv prostornog plana: Urbanistički plan uređenja područja između Preloške i Ulice Ljudevita Gaja u Svetom Đurđu	
Naziv kartografskog prikaza prostornog plana: 2.3. Energetski sustav	Mjerilo prikaza: 1:2000
Vrsta postupka: Postupak izrade i donošenja izmjene i dopune prostornog plana	
Faza izrade plana: Prijedlog prostornog plana za javnu raspravu	Oznaka revizije plana:
Odluka o izradi prostornog plana: Odluka o izradi izmjene i dopune Urbanističkog plana uređenja područja između Preloške i Ulice Ljudevita Gaja u Svetom Đurđu (Službeni vjesnik Varaždinske županije broj 44/25.)	
Javna rasprava: Javna rasprava provodi se od 09.09.2025. do zaključno s danom 24.09.2025.	
Javni uvid: od 09.09.2025. godine do 24.09.2025. godine, na lokaciji: Ulica braće Radić 1, Sveti Đurđ, 07:00- 15:00	Javno izlaganje: dana 17.09.2025. godine, na lokaciji: Ulica braće Radić 1, Sveti Đurđ, 10:00
Nositelj izrade prostornog plana: Varaždinska županija, Općina Sveti Đurđ Jedinstveni upravni odjel	Odgovorna osoba nositelja izrade: PROČELNICA JUO Helena Vuk mag.iur.
Tijelo koje donosi prostorni plan: Varaždinska županija, Općina Sveti Đurđ Općinsko vijeće	Predsjednik tijela koje donosi prostorni plan: PREDSJEDNIK OPĆINSKOG VIJEĆA Davor Kraljić
Stručni izrađivač prostornog plana: URBIA d.o.o. Čakovec, Ulica Ivana Gorana Kovačića 10 OIB: 38235822242	Odgovorna osoba stručnog izrađivača: DIREKTORICA Vesna Makovec dipl.ing.arh.
	Odgovorni voditelj izrade: Vesna Makovec dipl.ing.arh.
Stručni tim:	

Naziv prostornog plana:

Urbanistički plan uređenja područja između Preloške i Ulice
Ljudevita Gaja u Svetom Đurđu

Naziv kartografskog prikaza prostornog plana:

2.3. Energetski sustav

Mjerilo prikaza:

1:2000

Vrsta postupka:

Postupak izrade i donošenja izmjene i dopune prostornog plana

Faza izrade plana:

Prijedlog prostornog plana za javnu raspravu

Oznaka revizije plana:

Prostor za digitalni potpis

Odgovorna osoba nositelja izrade:

PROČELNICA JUO

Helena Vuk mag.iur.

Odgovorna osoba stručnog izrađivača:

DIREKTORICA

Vesna Makovec dipl.ing.arh.

Odgovorni voditelj izrade:

Vesna Makovec dipl.ing.arh.