


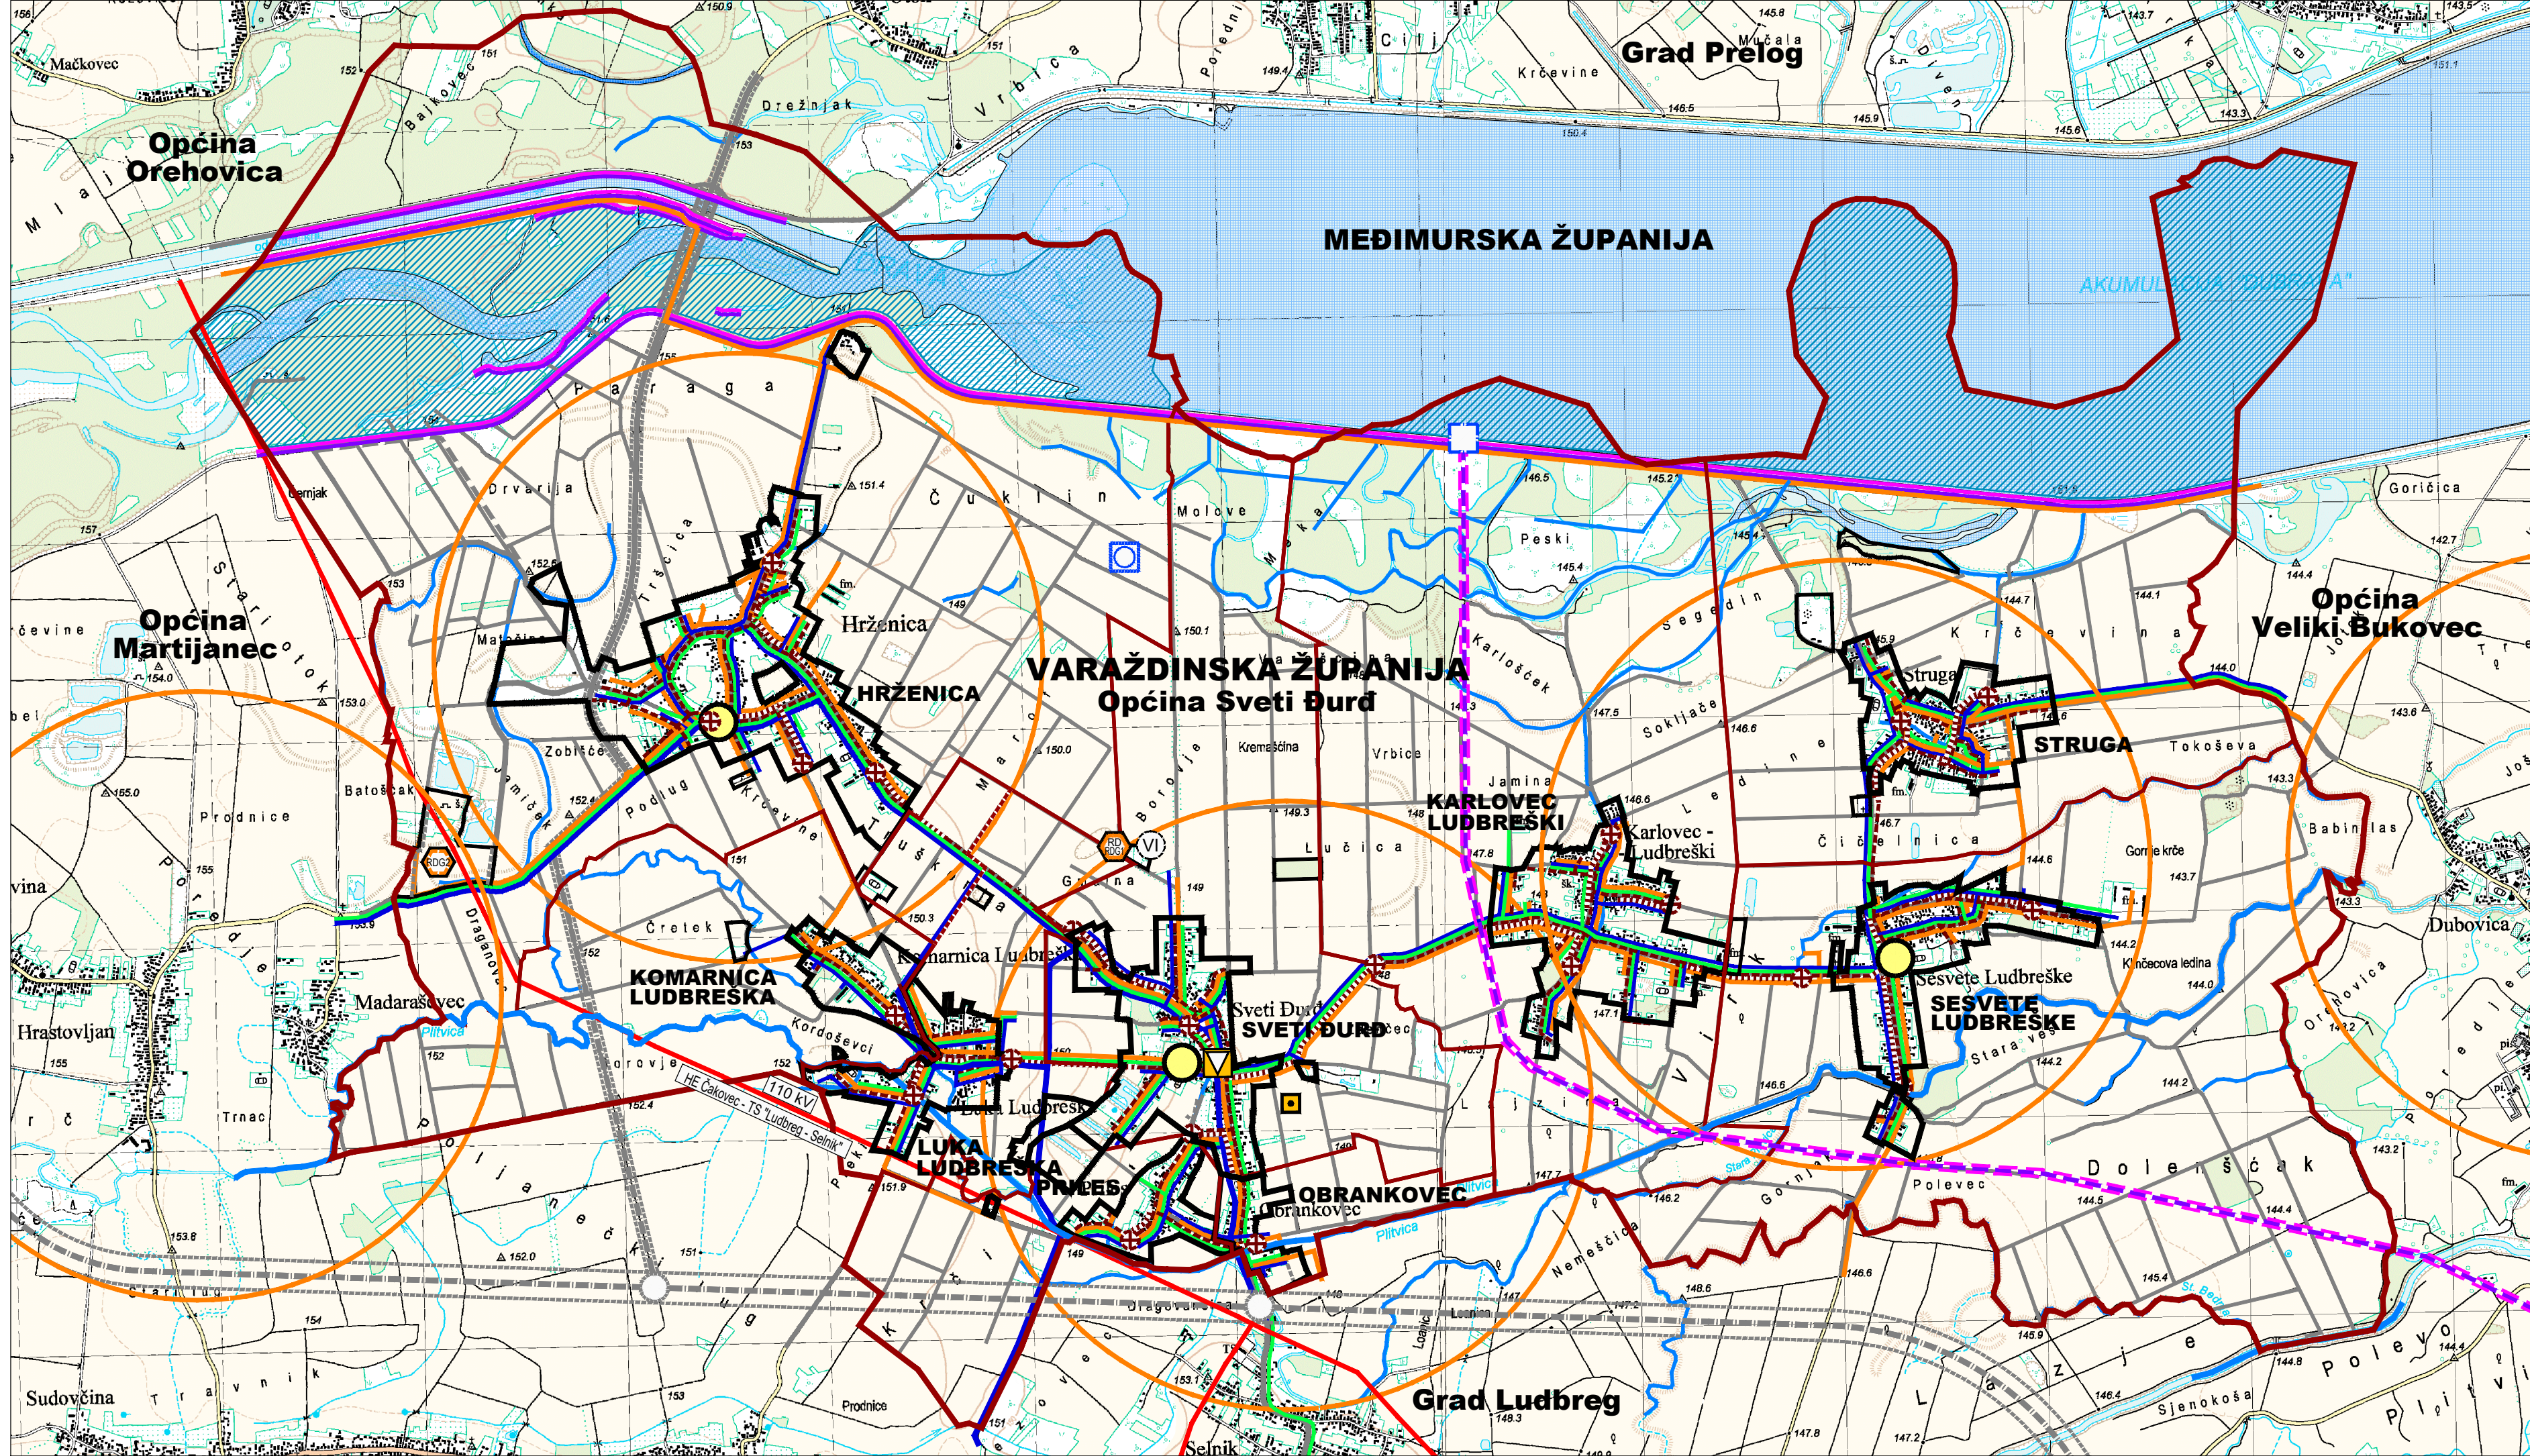

TUMAČ PLANSKOG ZNAKOVLJA
GRANICE

- OPĆINSKA GRANICA
- GRANICA NASELJA
- PRIJEDLOG PROMJENE GRANICE NASELJA
IZMEĐU LUKE LUDBREŠKE I KOMARNICE LUDBREŠKE
- GRANICA GRAĐEVINSKIH PODRUČJA NASELJA I
IZDOJENIH DIJELOVA GRAĐEVINSKIH PODRUČJA NASELJA
- GRANICA IZDOJENIH GRAĐEVINSKIH PODRUČJA IZVAN NASELJA

ELEKTRONIČKE KOMUNIKACIJE
POSTOJEĆE / PLANIRANO
NEPOKRETNOST MREŽA

- MJESNA TELEFONSKA CENTRALA
- VODOVI I KANALI
- ELEKTRONIČKA KOMUNIKACIJSKA INFRASTRUKTURA
POSTOJEĆA KABELSKA KANALIZACIJA - EKI KK
- POKRETNOST MREŽA
- AKTIVNE BAZNE STANICE NA SAMOSTOJEĆIM ANTENSKIM STUPOVIMA
- PODRUČJE ELEKTRONIČKE KOMUNIKACIJSKE ZONE
ZA SMJEŠTAJ SAMOSTOJEĆEG ANTENSKOG STUPA

ENERGETSKI SUSTAVI
POSTOJEĆE / PLANIRANO
ELEKTROENERGETSKI SUSTAV

- ELEKTROPRIJENOSNI UREĐAJI
- DALEKOVOD 110 KV
HE Čakovec - TS "Ludbreg - Selnik"
- PROIZVODNJA I CIJEVNI TRANSPORT NAFTE I PLINA
- LOKALNI PLINOVOD

VODNOSPOSODARSKI SUSTAV
POSTOJEĆE / PLANIRANO
KORIŠTENJE VODA
VODOOPSKRBA

- CRPNA STANICA
- MAGISTRALNI VODOOPSKRBNI CJEVOVOD
- OSTALI VODOOPSKRBNI CJEVOVODI
- VODOCRPILIŠTE

ODVODNJA OTPADNIH VODA


- ODVODNJA OTPADNE VODE - TLAČNI VOD
- ODVODNJA OTPADNE VODE
- CRPNA STANICA

UREĐENJE VODOTOKA I VODA
POSTOJEĆE / PLANIRANO
REGULACIJSKI I ZAŠTITNI SUSTAV

- VODENE POVRŠINE
- rijeka Drava, stari rukavci i mrtvice veće površine
- NASIP
- OSTALI VODOTOCI I. REDA
- rijeke Plitvica i Bednja
- OSTALI VODOTOCI, STARI RUKAVCI, POTOCI
- PLANIRANI SUSTAV ZA NAVODNJAVANJE - PODSUSTAV LUDBREG
(prema Studiji za navodnjavanje Varaždinske županije)
- moguća trasa glavnog kanala za navodnjavanje
- moguća lokacija vodozadržavanja za navodnjavanje
- INUNDACIJSKO PODRUČJE RIJEKE DRAVE

OBRADA, SKLADIŠTENJE I ODLAGANJE OTPADA
POSTOJEĆE / PLANIRANO

- GRAĐEVINA ZA DJELATNOST GOSPODARENJA OTPADA - LOKALNE RAZINE
- RD - centralno općinsko reciklažno dvorište
- RDG - općinsko reciklažno dvorište za građevinski otpad
- 1 - osnovna lokacija, 2 - alternativna lokacija
- DEPONIIJA MINERALNIH SIROVINA - VIŠAK ISKOPA
- KOMERCIJALNE GRAĐEVINE ZA GOSPODARENJE OTPADOM -
PREMA ODREDBAMA ZA PROVEDBU

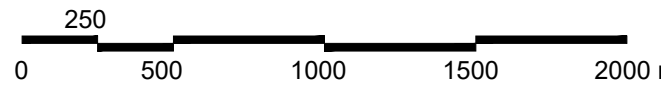

PRIJEDLOG ZA JAVNU RASPRAVU

ŽUPANIJA: VARAŽDINSKA ŽUPANIJA	OPĆINA: OPĆINA SVETI ĐURĐ
NAZIV PLANA: 5. IZMJENE I DOPUNE PROSTORNOG PLANA UREĐENJA OPĆINE SVETI ĐURĐ (<i>"Službeni vjesnik Varaždinske županije"</i> br. 16/04, 25/04, 27/07, 20/11, 81/13 i 18/20)	
NAZIV KARTOGRAFSKOG PRIKAZA: 2. INFRASTRUKTURNI SUSTAVI	
BROJ KARTOGRAFSKOG PRIKAZA: 2.	MJERILO KARTOGRAFSKOG PRIKAZA: 1:25000
ODLUKA O IZRADI ID PROSTORNOG PLANA: "SL. VJESNIK VARAŽDINSKE ŽUPANIJE" BR. 104/23	ODLUKA PREDSTAVNIČKOG TIJELA O DONOŠENJU PLANA:
OBJAVA JAVNE RASPRAVE: "VARAŽDINSKE VIJESTI" OD 10.06.2024.	JAVNI UVID ODRŽAN: OD 12.06.2024. DO 26.06.2024.
PEČAT TIJELA ODGOVORNOG ZA PROVOĐENJE JAVNE RASPRAVE:	ODGOVORNA OSOBA ZA PROVOĐENJE JAVNE RASPRAVE: Helena Vuk, mag. iur. ime, prezime i potpis
PRAVNA OSOBA KOJA JE IZRADILA PLAN: URBIA d.o.o. Čakovec I. G. Kovačića 10, Čakovec; tel. 040/373 400	
PEČAT PRAVNE OSOBE KOJA JE IZRADILA PLAN:	ODGOVORNI VODITELJ:
direktorica: Vesna Makovec, dipl.ing.arh.	ovlaštena arhitektica urbanistica: Vesna Makovec, dipl.ing.arh.
BROJ PLANA: PPUO-05/2023	DATUM: 06/2024
STRUČNI TIM U IZRADI PLANA: 1. V. Makovec, dipl.ing.arh. 2. B. Perhoč, dipl.ing.arh. 3. I. Perhoč, mag.ing.arh. i urb.	
4. M. Bratković, mag.ing.aedif. 5. B. Makovec, mag.geogr.	
PEČAT PREDSTAVNIČKOG TIJELA:	PREDSDJEDNIK PREDSTAVNIČKOG TIJELA: ime, prezime i potpis
ISTOVJETNOST S IZVORNIKOM OVJERAVA:	PEČAT:
ime, prezime i potpis	